


POZIOM DZWONÓW

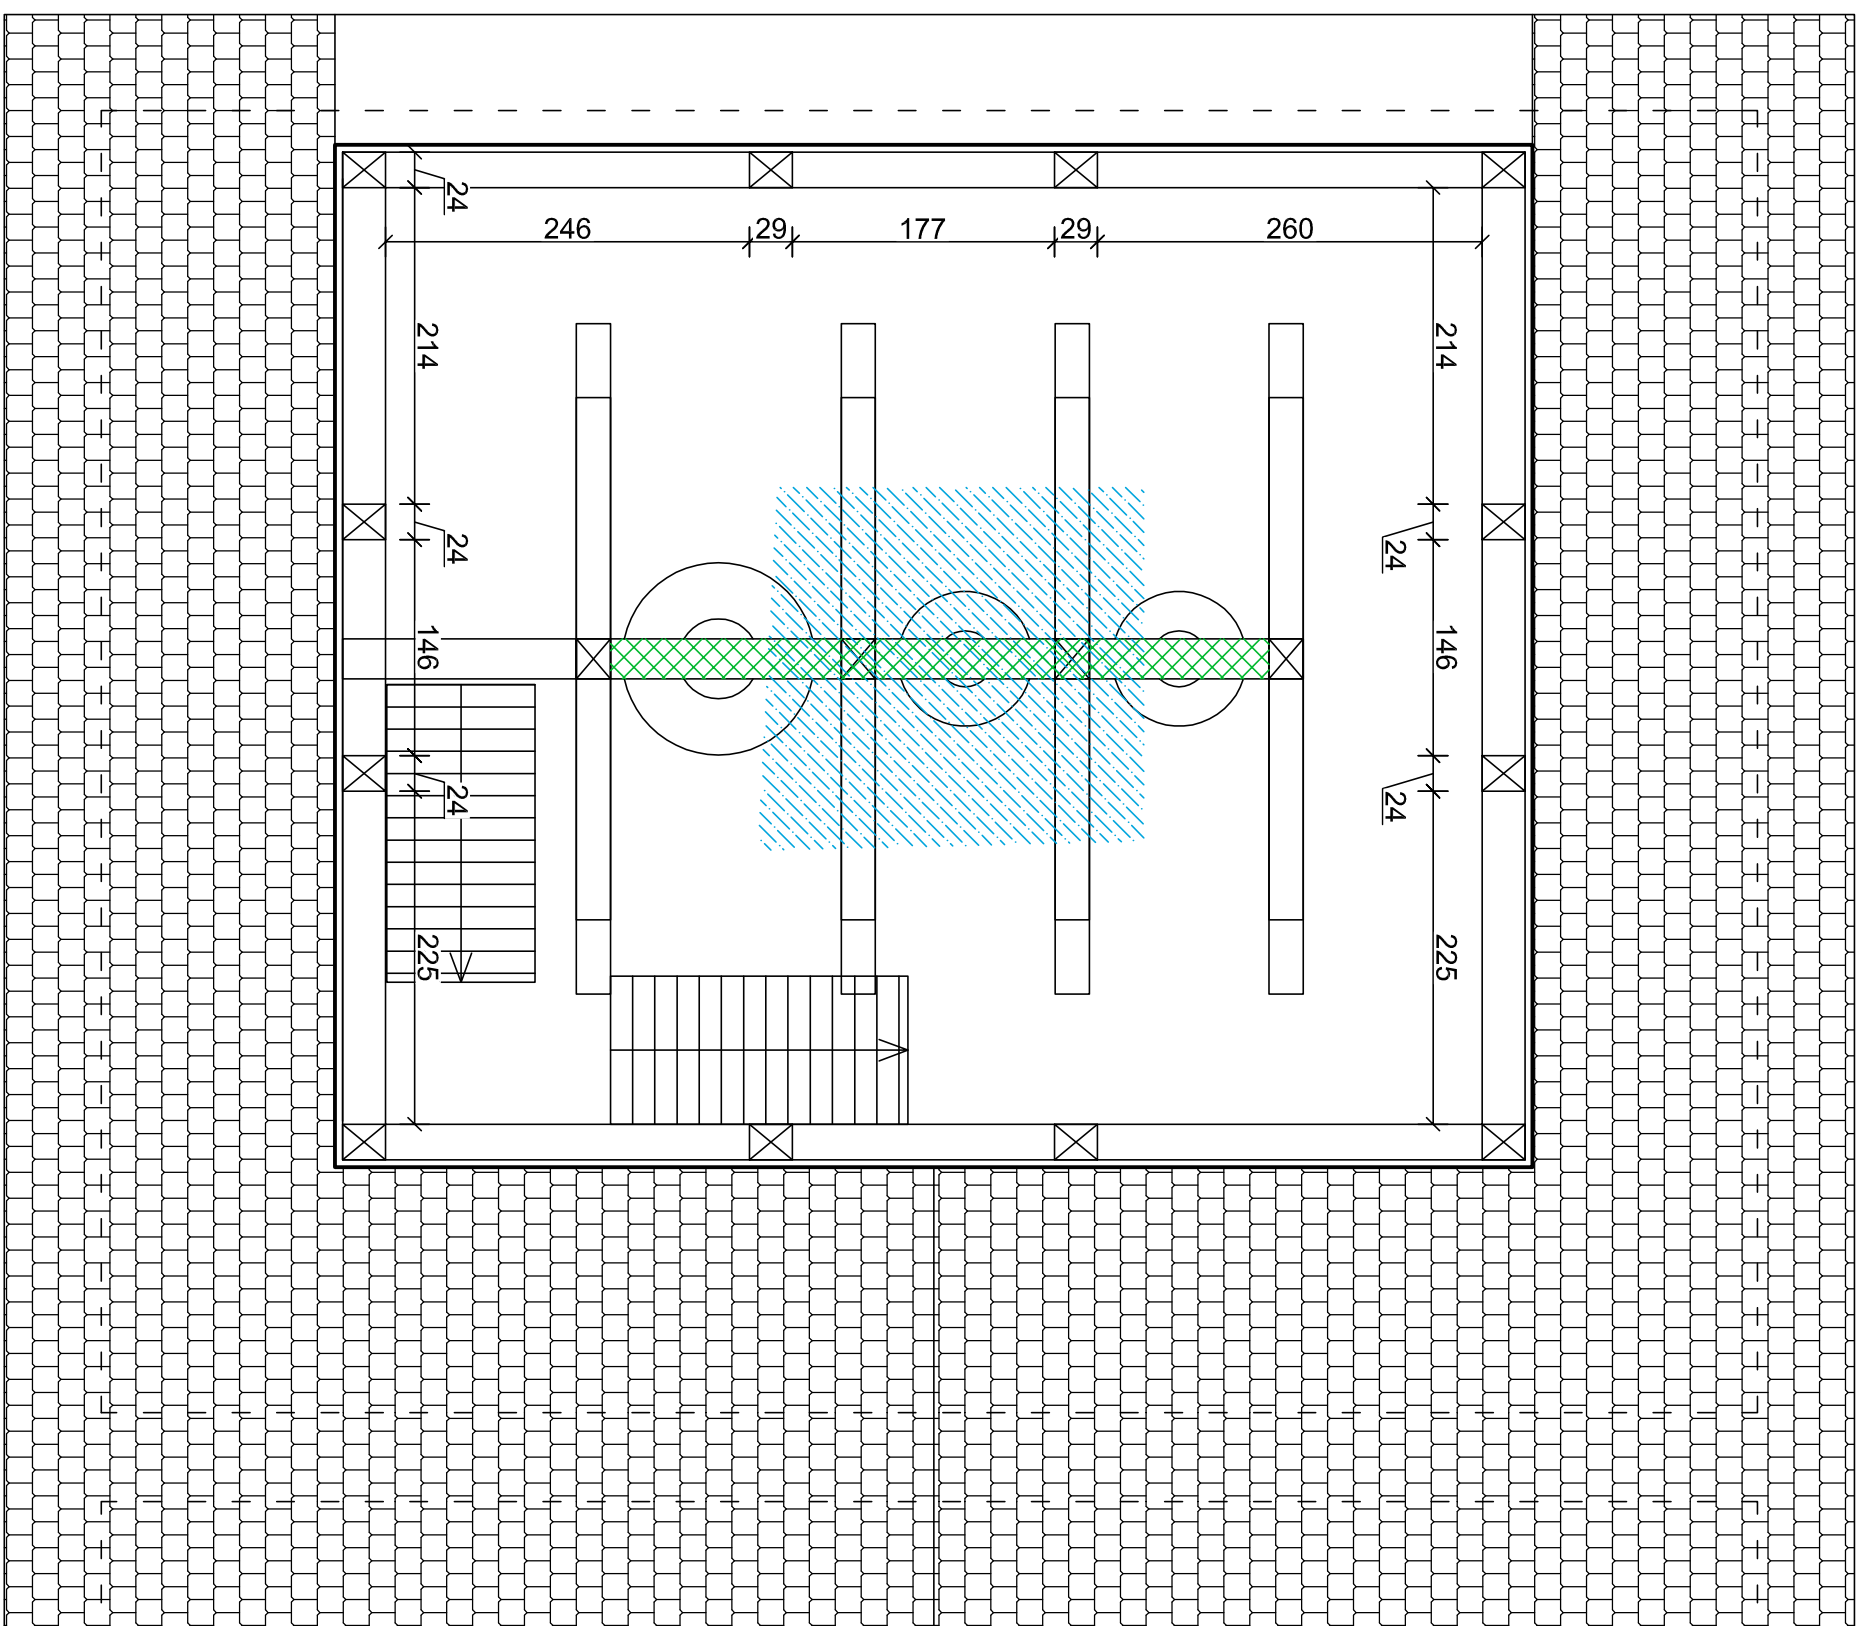


LEGENDA

	ELEMENT ZAGRZYBIONY
	ELEMENT ZAWILGOCONY


Zadanie:	REMONT KOŚCIOŁA PARAFIALNEGO PW. MATKI BOSKIEJ KRÓLOWEJ POLSKI	Numer rysunku:		
Adres:	Dz. o nr. ewid. gr. 460 obręb Tełyń			
Nazwa rysunku:	RZUT POZIOMU DZWONÓW - Inwentaryzacja	Skala:		
Investor:	Parafia Rzymskokatolicka pw. Matki Boskiej Królowej Polski, Tełyń 56, 74-205 Tełyń	1:100		
IMIĘ NAZWISKO	DATA:	NUMER UPRAWNIEN	PODPIS:	
Opracował:	Paweł Kozanecki	Sierpień 2023	ZAP/017/PBK/19 w specjalności konstrukcyjno-budowlanej	

POZIOM HELMU

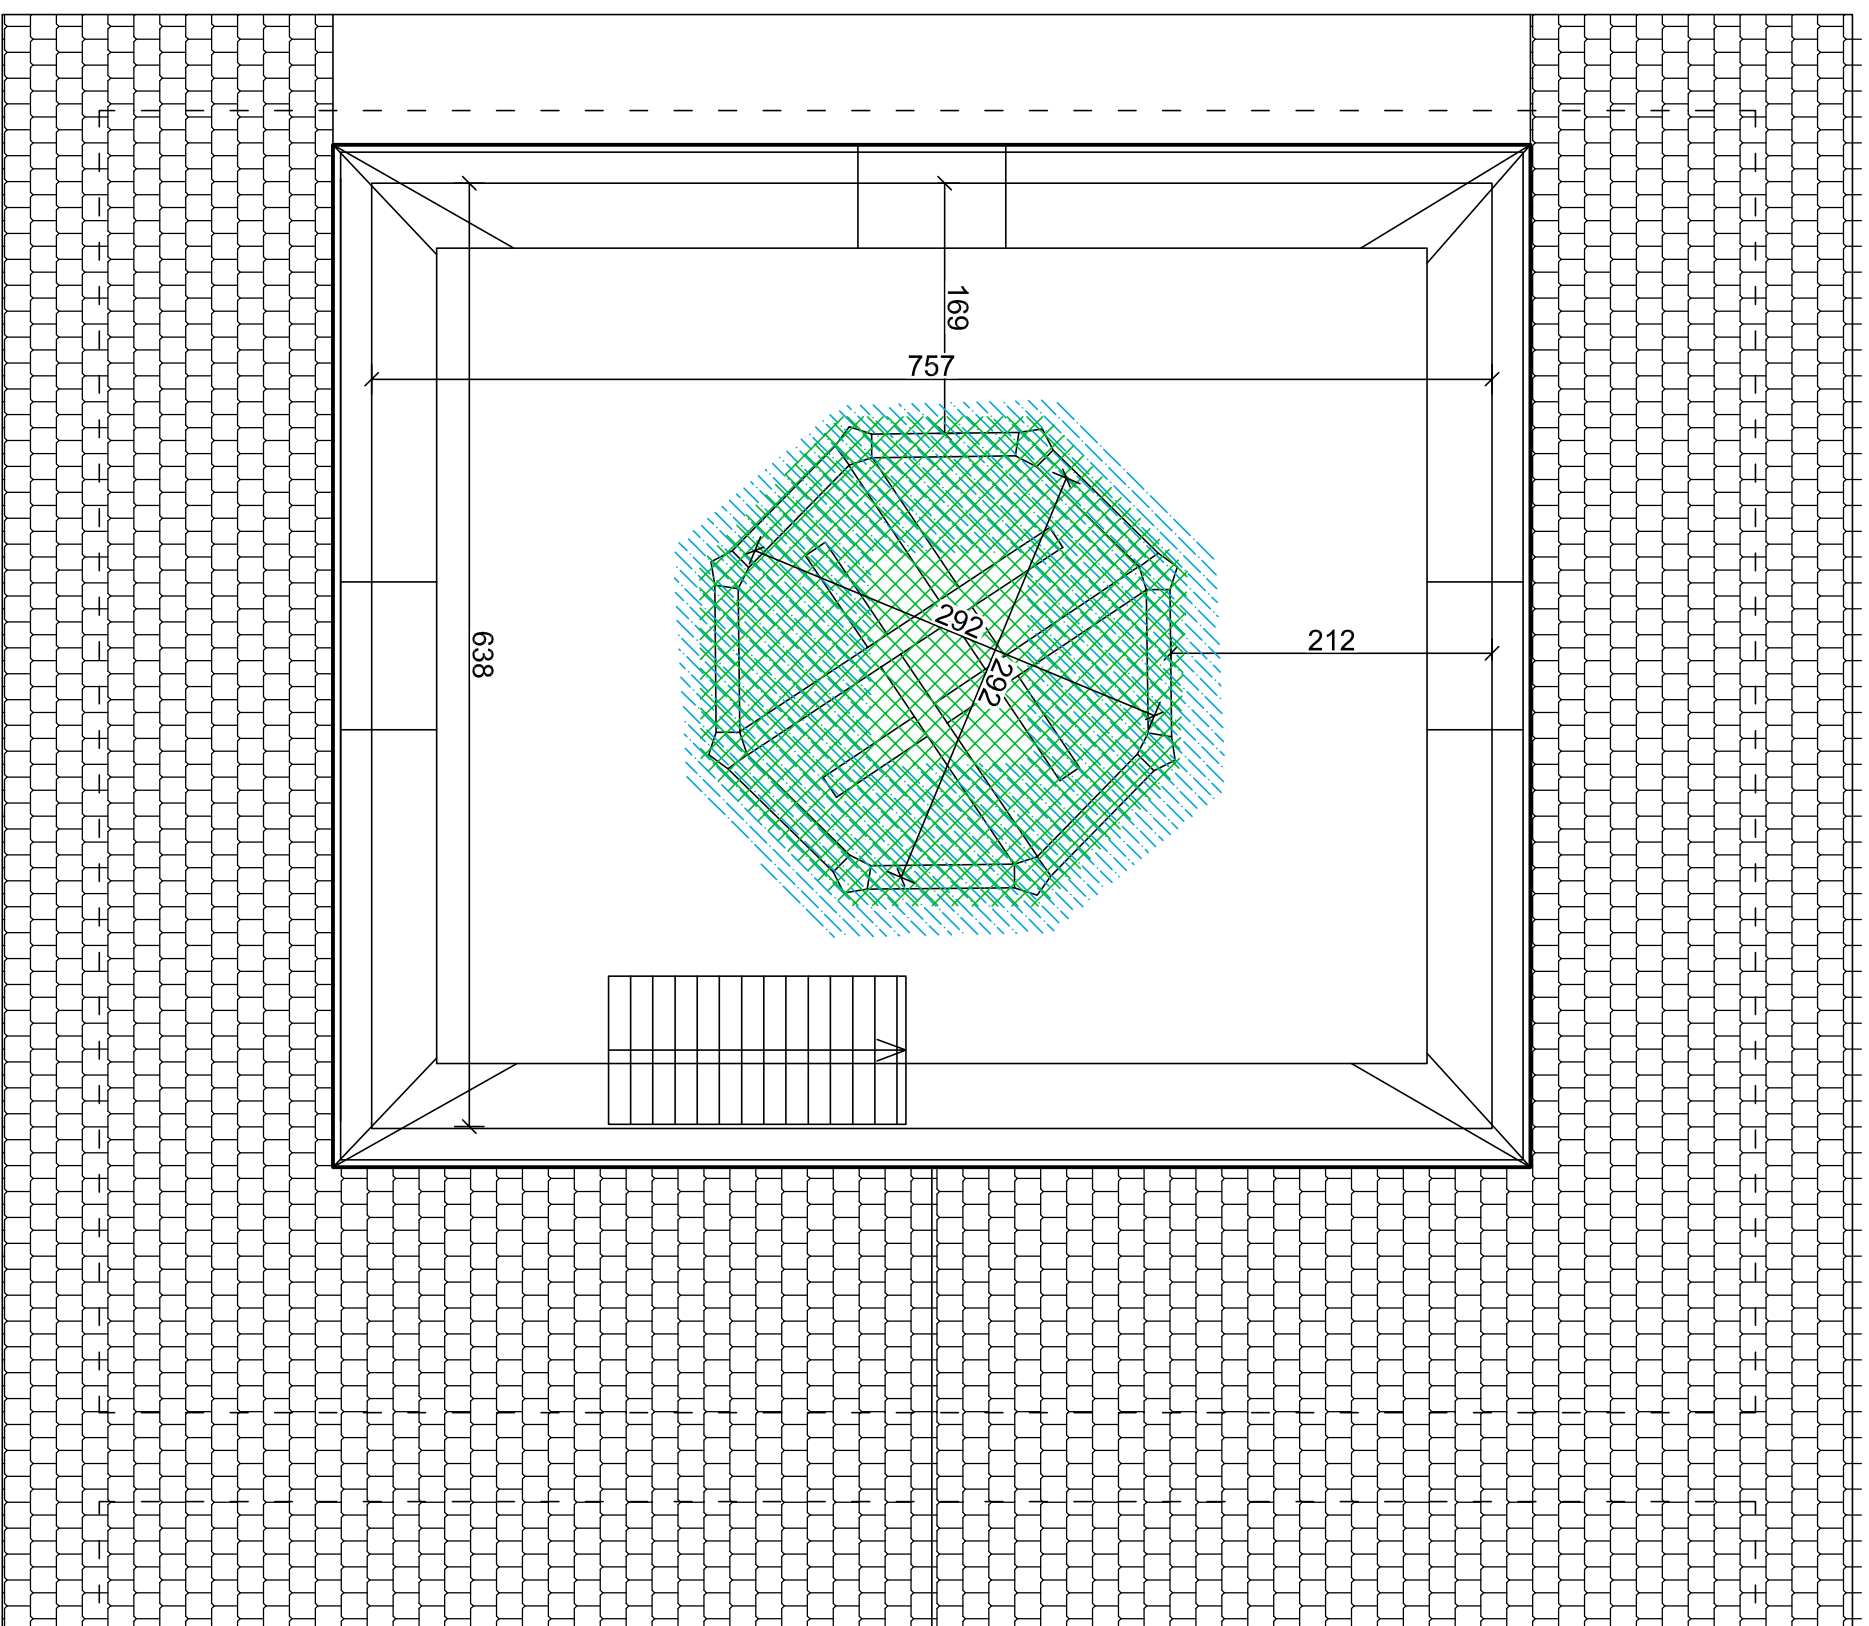


LEGENDA	
	ELEMENT ZAGRZYBIONY
	ELEMENT ZAWILGOCONY

Zadanie:	REMONT KOŚCIOŁA PARAFIALNEGO PW. MATKI BOSKIEJ KRÓLOWEJ POLSKI			Numer rysunku:	
Adres:	Dz. o nr. ewid. gr. 460 obręb Tetyń				14
Nazwa rysunku:	RZUT POZIOMU HELMU - Inwentaryzacja			Skala:	
Investor:	Parafia Rzymskokatolicka pw. Matki Boskiej Królowej Polski, Tetyń 56, 74-205 Tetyń				1:100
	IMIĘ I NAZWISKO	DATA:	NUMER UPRAWNIENI	PODPIS:	
Opracował:	Paweł Kozanecki	Sierpień 2023	ZAP/0147/PBK/19 w specjalności konstrukcyjno-budowlanej		

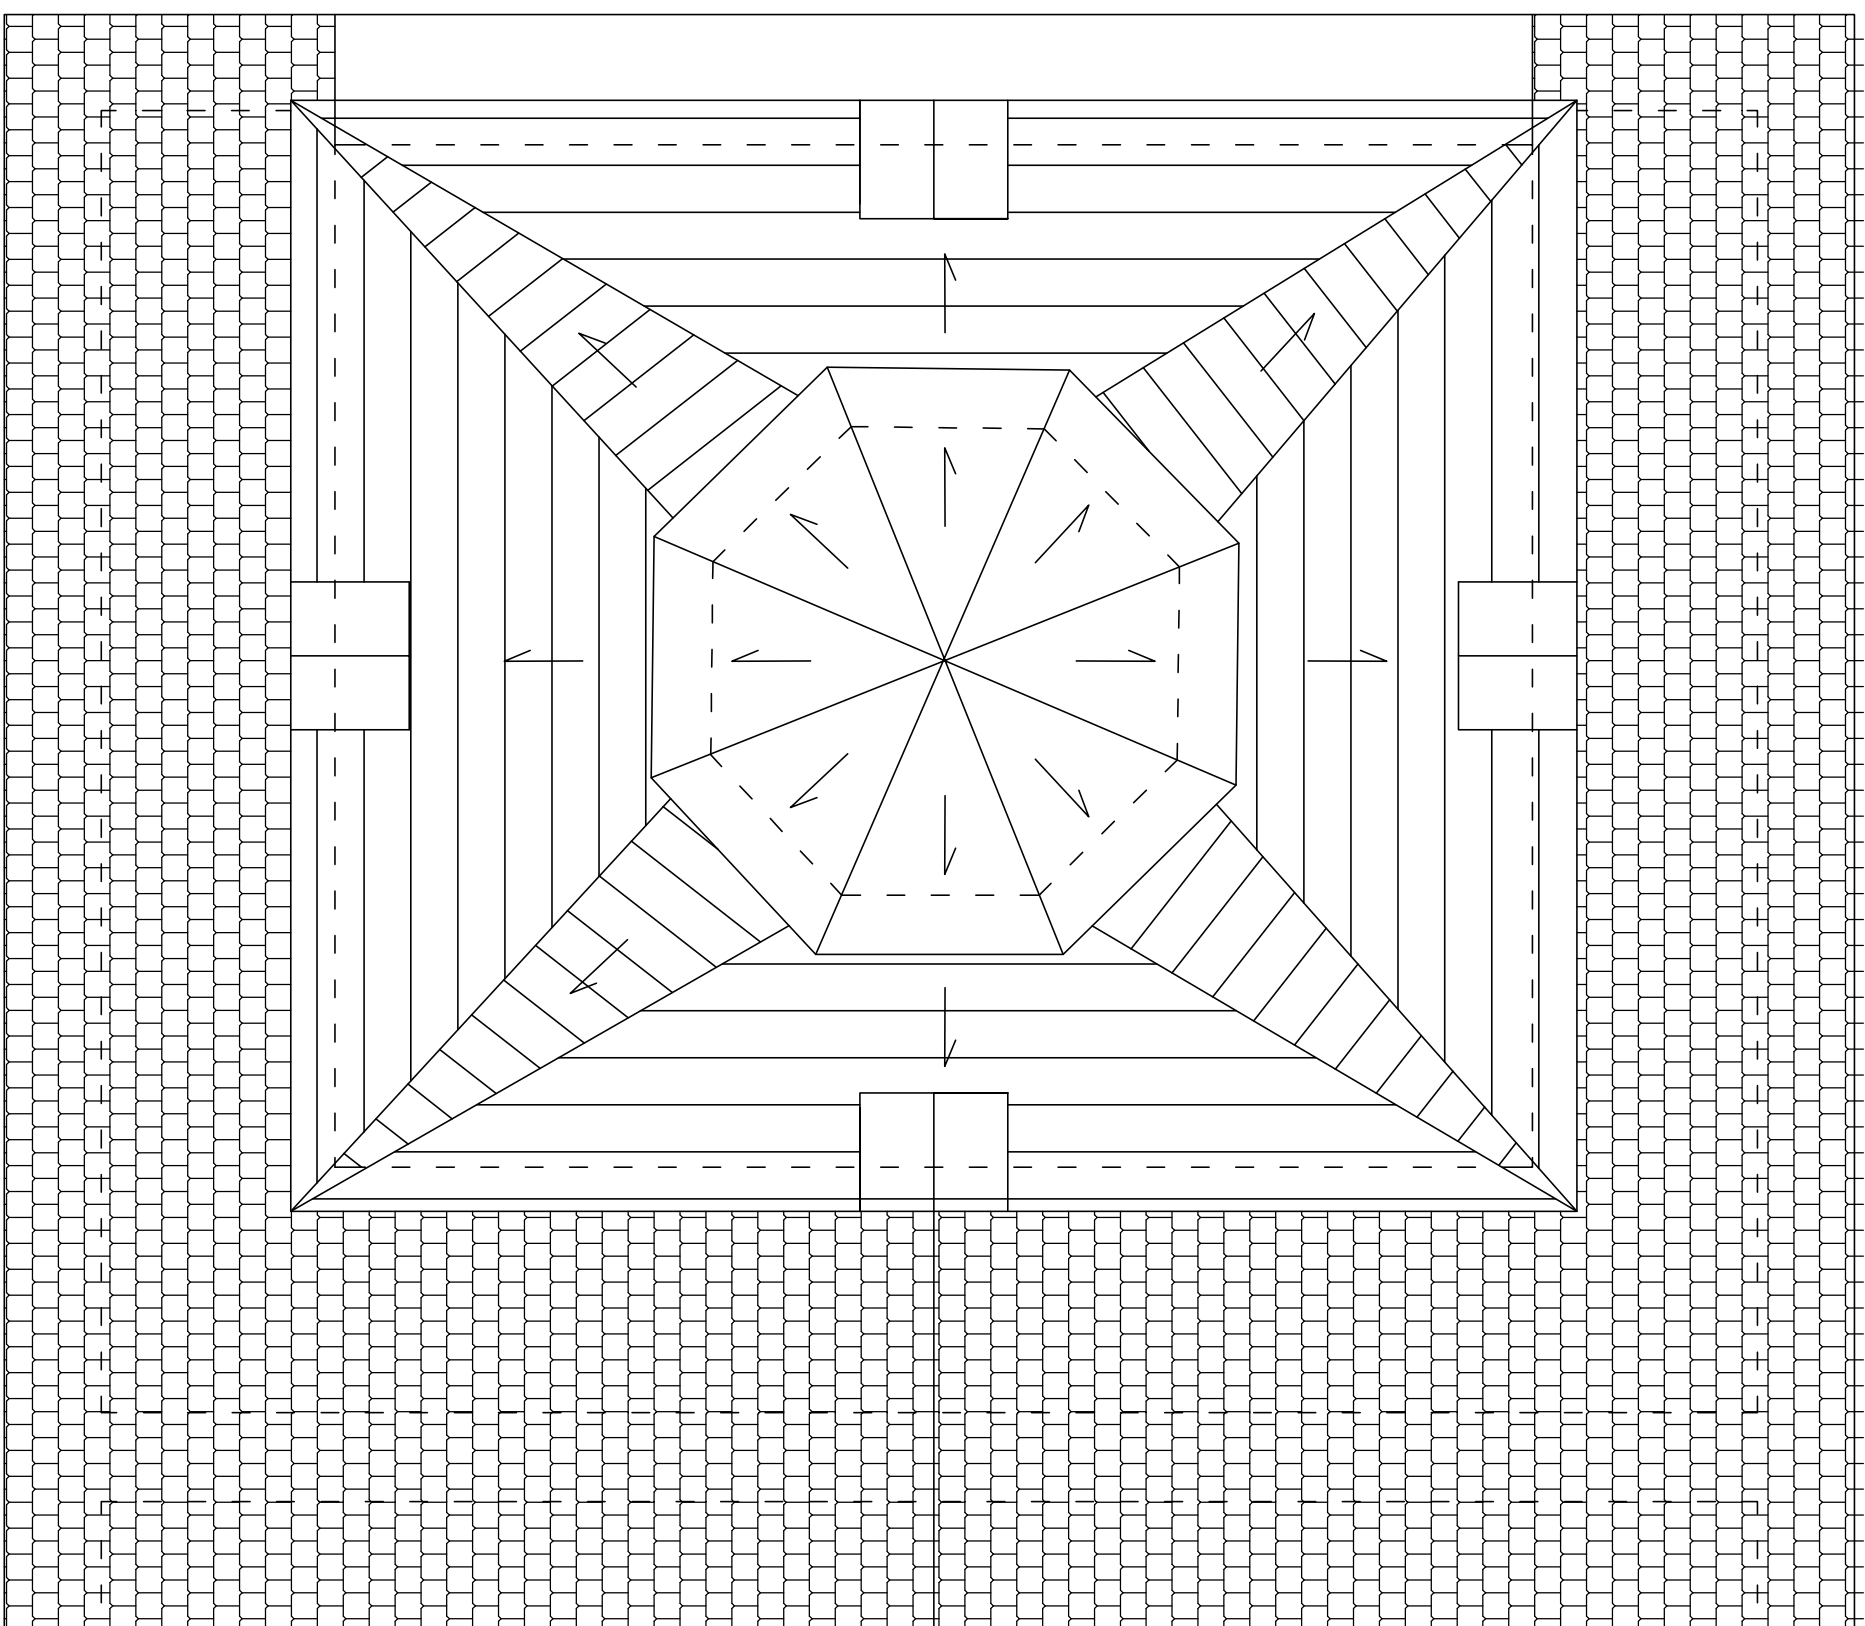



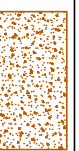
Zadanie:	REMONT KOŚCIÓŁA PARAFIALNEGO PW. MATKI BOSKIEJ KRÓLOWEJ POLSKI			Numer rysunku:	15
Adres:	Dz. o nr. ewid. gr. 460 obręb Teplą			Skala:	
Nazwa rysunku:	RZUT DACHU - Inwentaryzacja				
Investor:	Parafia Rzymskokatolicka pw. Matki Boskiej Królowej Polski, Teplą 56, 74-205 Teplą				1:100
	IMIĘ NAZWISKO	DATA:	NUMER UPRAWNIEN	PODPIS:	
Opracował:	Paweł Kozanecki	Sierpień 2023	ZAP0147/PRK0/19 w specjalności konstrukcyjno-budowlanej		

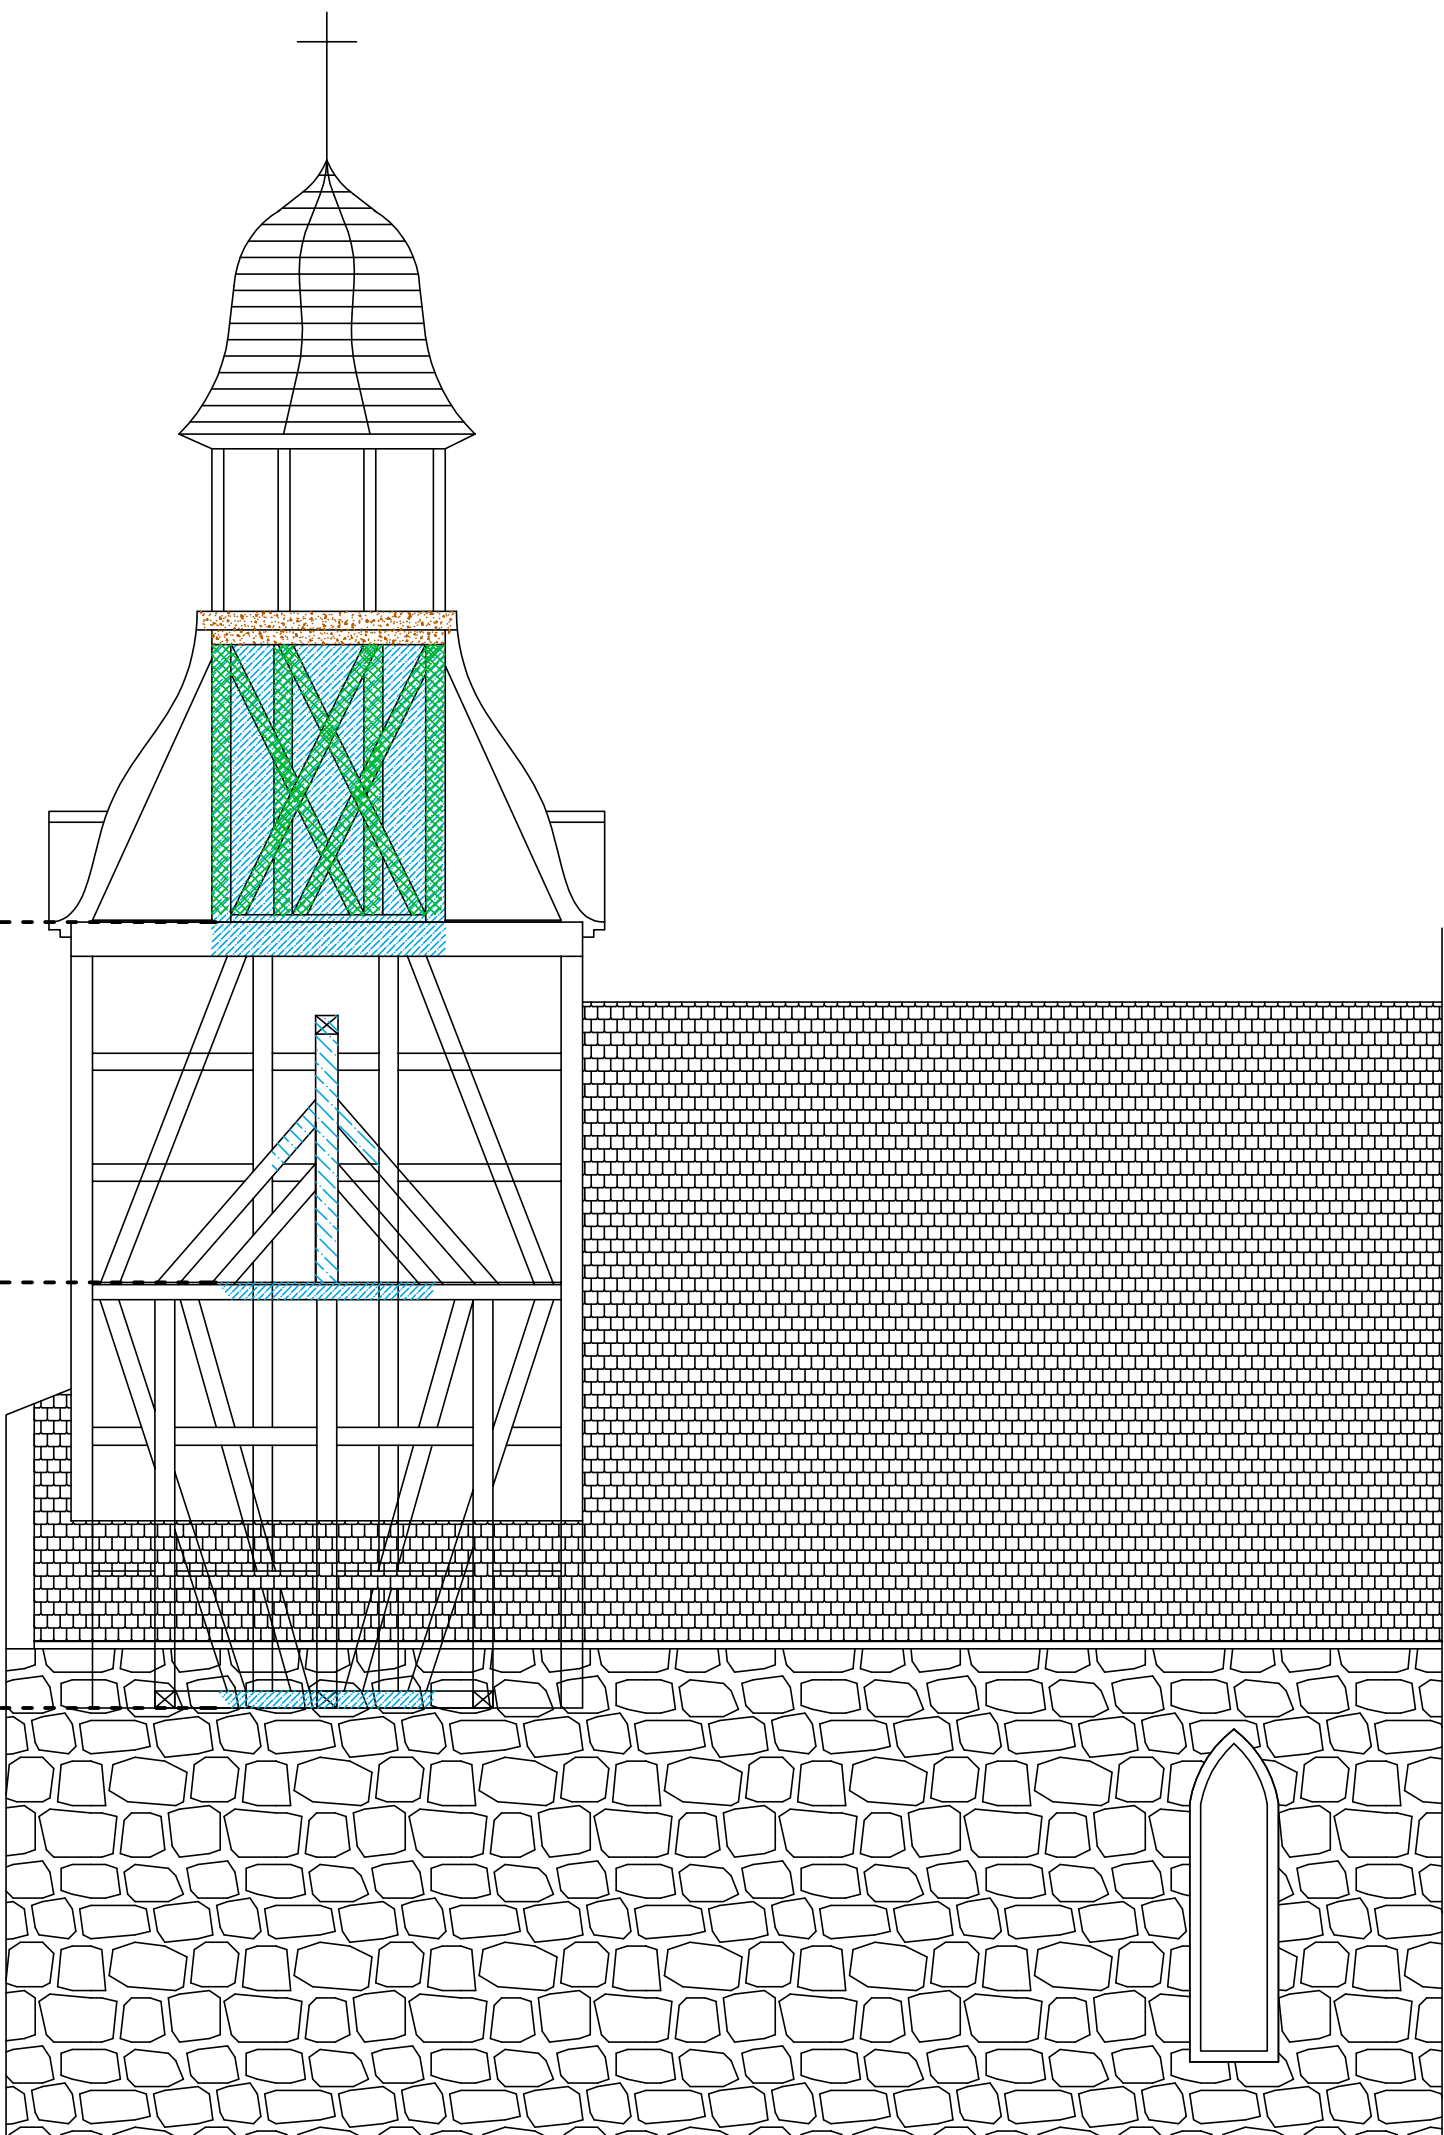


POZIOM HEŁMU

POZIOM DZWONÓW

PODSTAWA WIEŻY

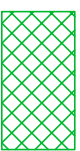
LEGENDA	
	ELEMENT ZAGRZYBIONY
	ELEMENT ZAWILGOCONY
	ELEMENT ZNISZCZONY

Zadanie: REMONT KOŚCIOLA PARAFIALNEGO PW. MATKI BOSKIEJ KRÓLOWEJ POLSKI		Numer rysunku: 16
Adres: Dz. o nr. ewid. gr. 460 obręb Tętyń		
Nazwa rysunku: PRZEKRÓJ WIEŻY - Inwentaryzacja		Skala: 1:100
Investor: Parafia Rzymskokatolicka pw. Matki Boskiej Królowej Polski, Tętyń 56, 74-205 Tętyń		PODPIS:
IMIĘ NAZWISKO	DATA:	NUMER UPRAWNIENI
Opracował: Paweł Kozanecki	Sierpień 2023	ZAP0147/PRK0/19 w specjalności konstrukcyjno-budowlanej

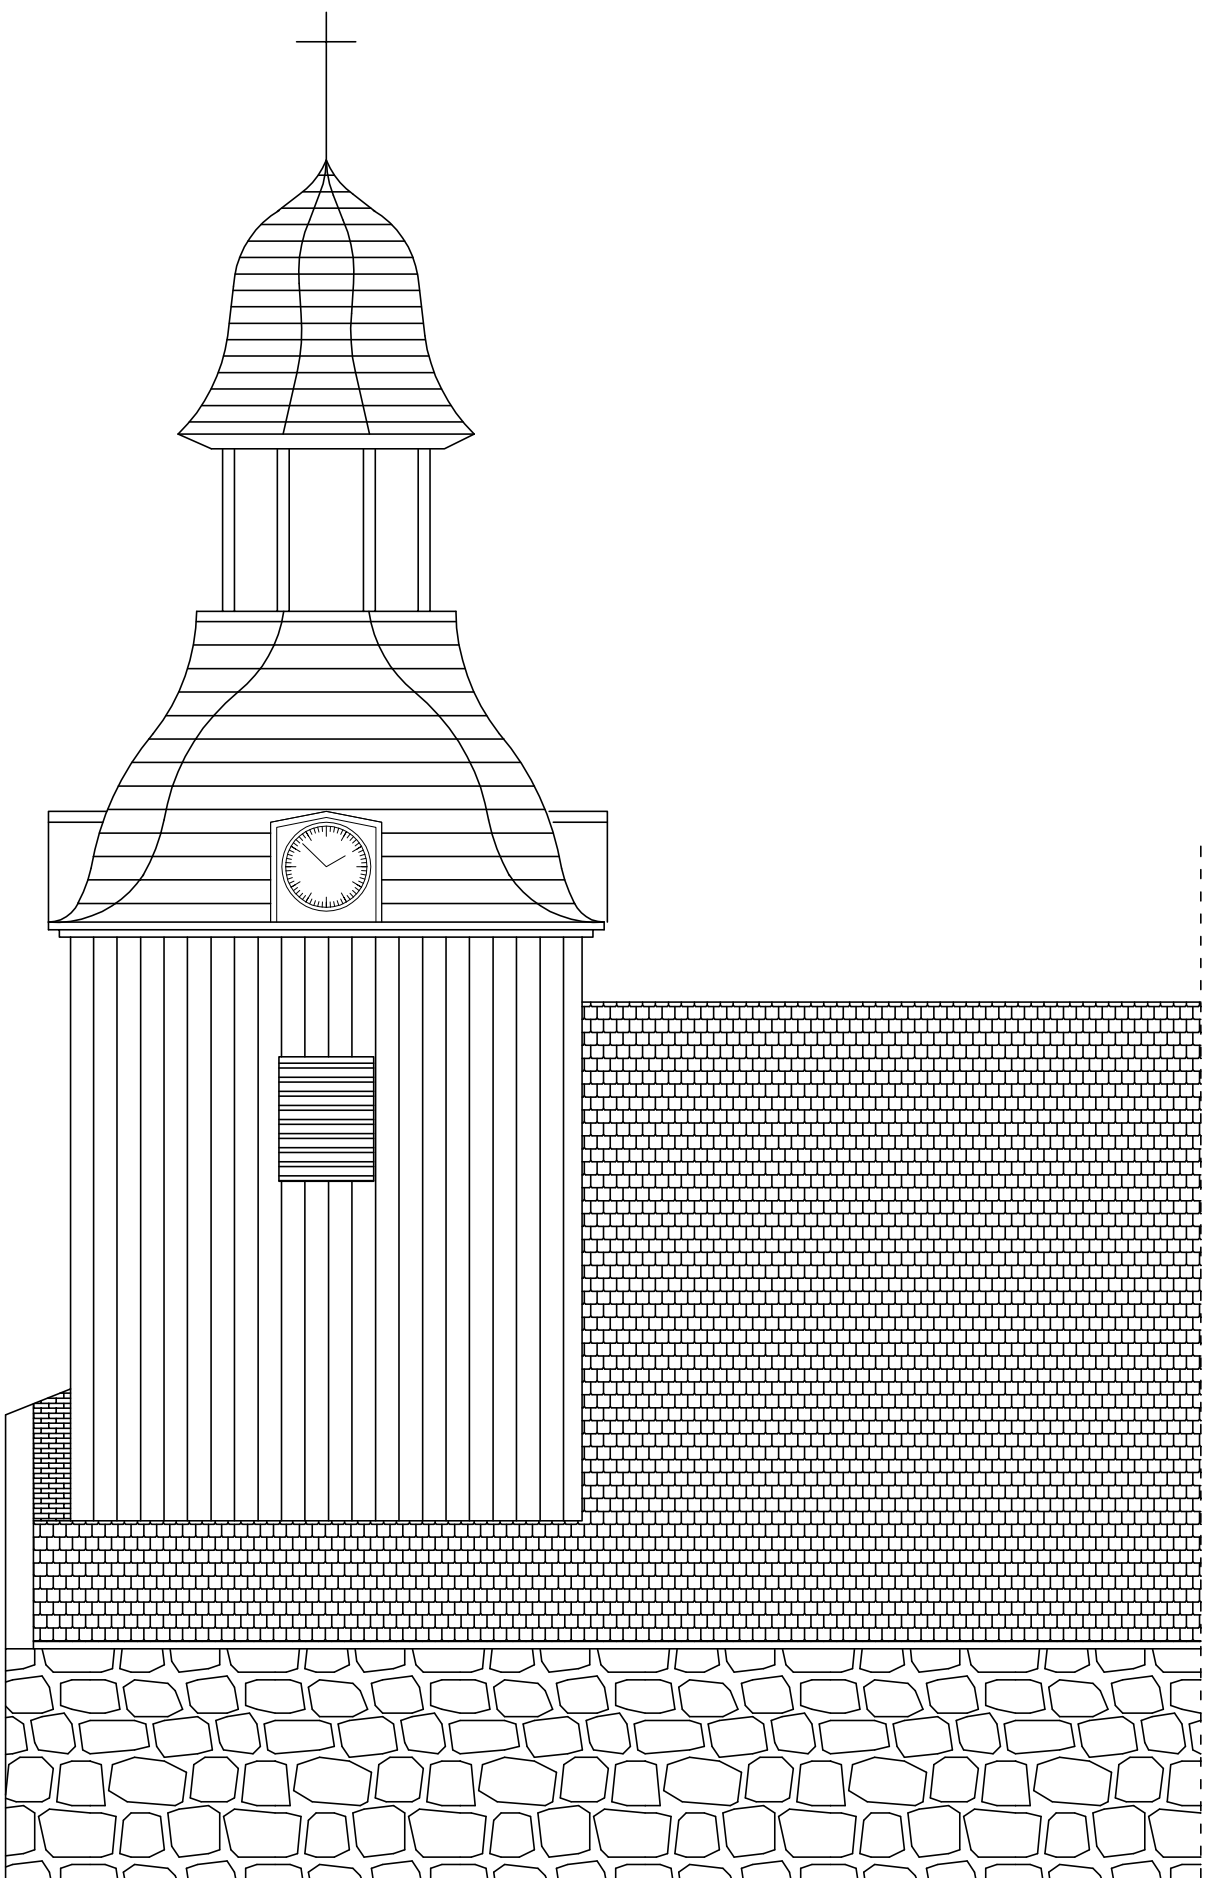


ELEWACJA POŁUDNIOWA

Zadanie:	REMONT KOŚCIÓŁA PARAFIALNEGO PW. MATKI BOSKIEJ KRÓLOWEJ POLSKI			Numer rysunku:	17
Adres:	Dz. o nr. ewid. gr. 460 obręb Tełyń			Skala:	1:100
Nazwa rysunku:	WIDOK ELEWACJI - Inwentaryzacja			PODPIS:	
Investor:	Parafia Rzymskokatolicka pw. Matki Boskiej Królowej Polski, Tełyń 56, 74-205 Tełyń			IMIE I NAZWISKO	
	DATA:	NUMER UPRAWNIEN			
Opracował:	Paweł Kozanecki	Sierpień 2023	ZAP0147/PSK0/19 w specjalności konstrukcyjno-budowlanej		

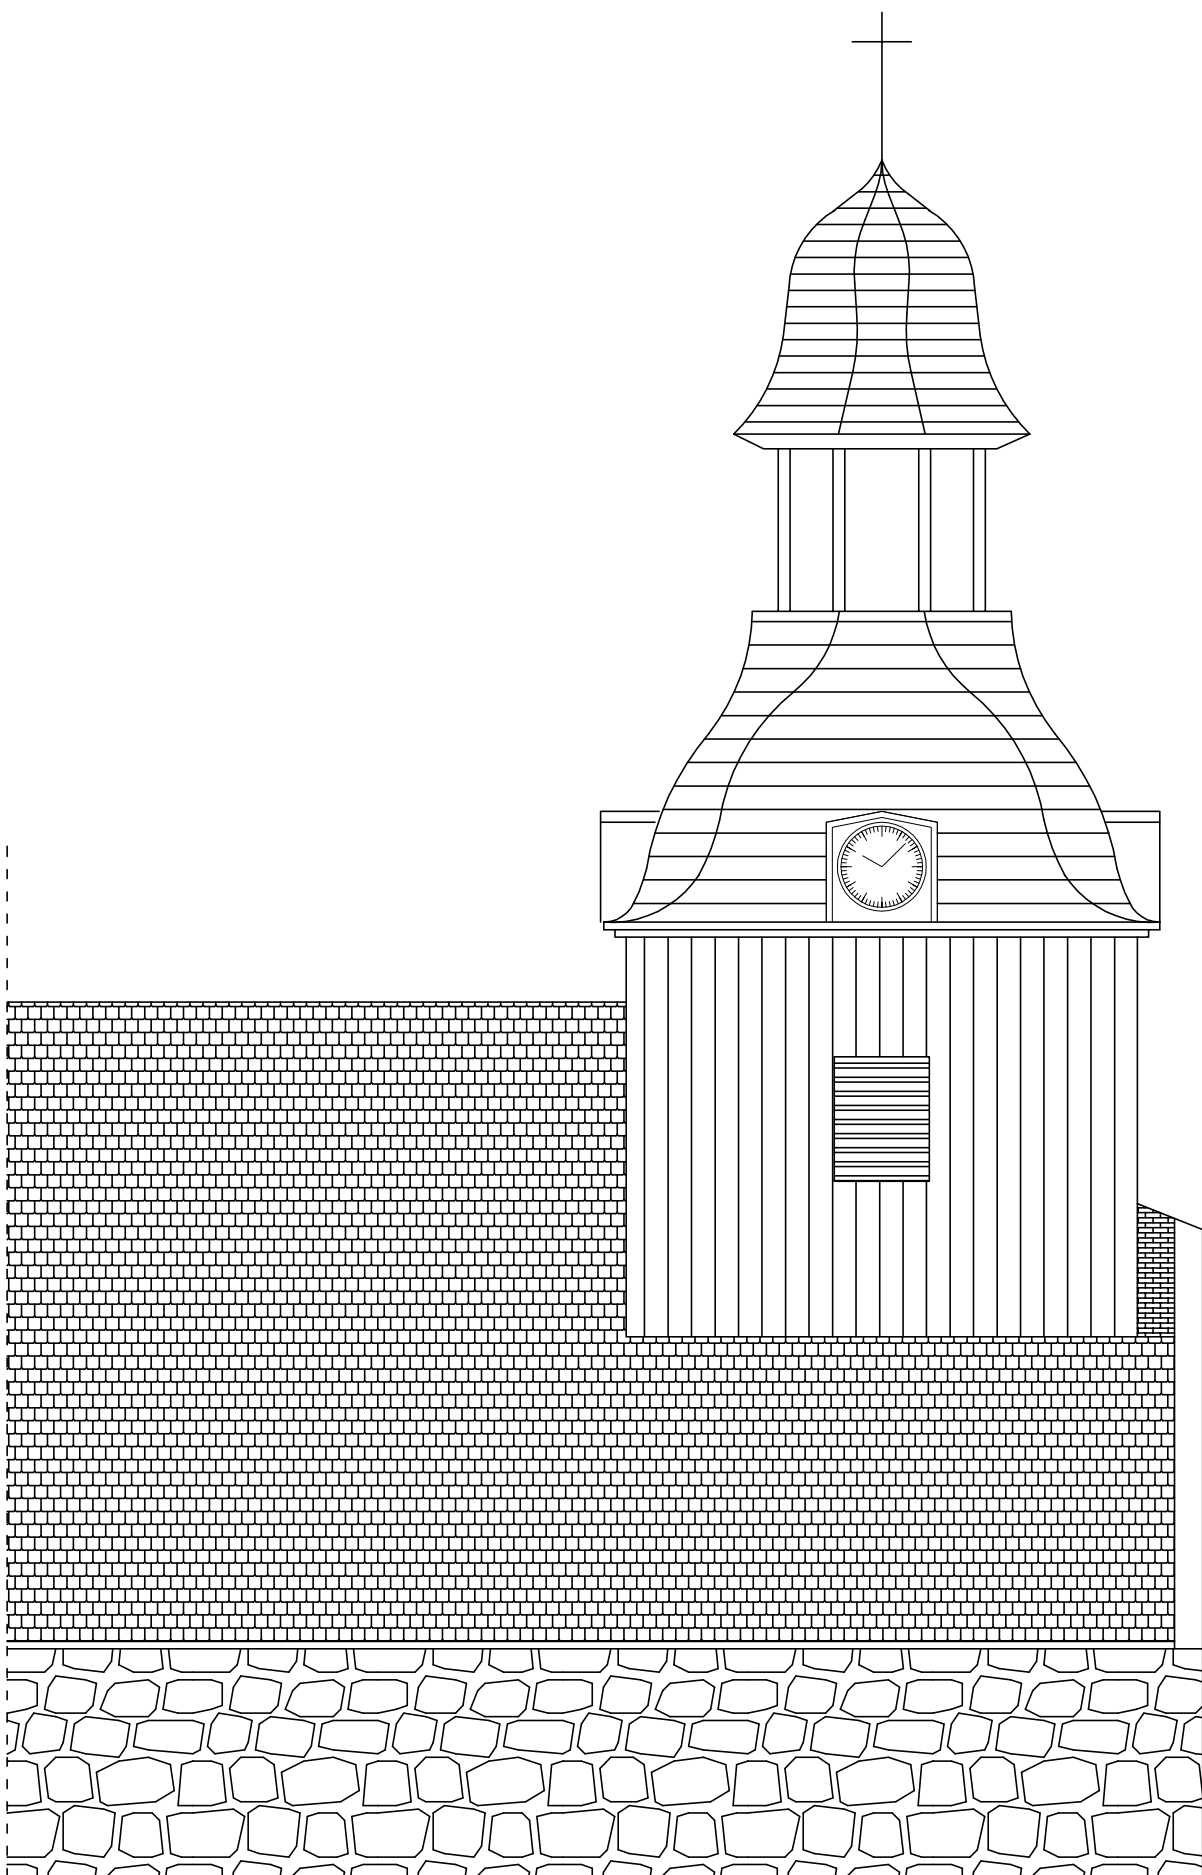

ELEWACJA PÓŁNOCNA


Zadanie:	REMONT KOŚCIOŁA PARAFIALNEGO PW. MATKI BOSKIEJ KRÓLOWEJ POLSKI			Numer rysunku:	18
Adres:	Dz. o nr. ewid. gr. 460 obręb Tętyń				
Nazwa rysunku:	WIDOK ELEWACJI - Inwentaryzacja			Skala:	
Investor:	Parafia Rzymskokatolicka pw. Matki Boskiej Królowej Polski, Tętyń 56, 74-205 Tętyń				1:100
	IMIĘ I NAZWISKO	DATA:	NUMER UPRAWNIEN	PODPIS:	
Opracował:	Paweł Kozanecki	Sierpień 2023	ZAP0147/PSK0/19 w specjalności konstrukcyjno-budowlanej		

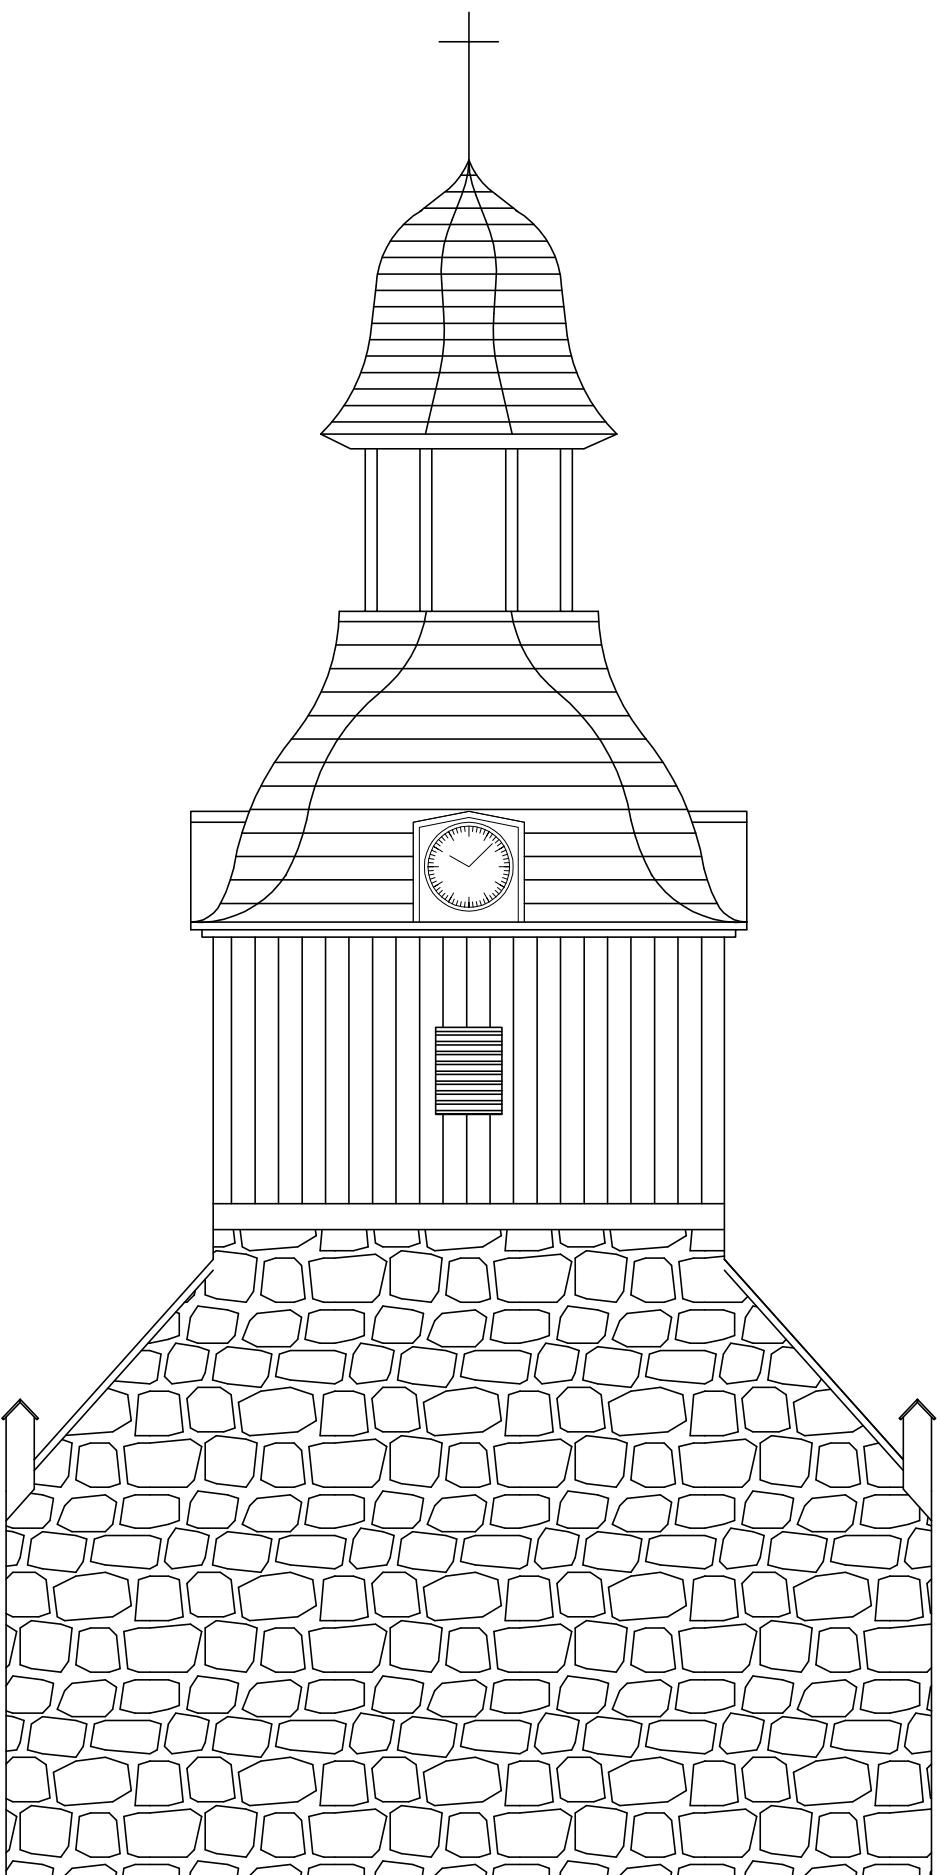

ELEWACJA ZACHODNIA

Zadanie:	REMONT KOŚCIOŁA PARAFIALNEGO PW. MATKI BOSKIEJ KRÓLOWEJ POLSKI			Numer rysunku:	19
Adres:	Dz. o nr. ewid. gr. 460 obręb Tętyń			Skala:	
Nazwa rysunku:	WIDOK ELEWACJI - Inwentaryzacja				
Investor:	Parafia Rzymskokatolicka pw. Matki Boskiej Królowej Polski, Tętyń 56, 74-205 Tętyń				1:100
	IMIĘ I NAZWISKO	DATA:	NUMER UPRAWNIEN	PODPIS:	
Opracował:	Paweł Kozanecki	Sierpień 2023	ZAP0147/PSK0/19 w szczególności konstrukcyjno-budowlanej		

PODSTAWA WIEŻY

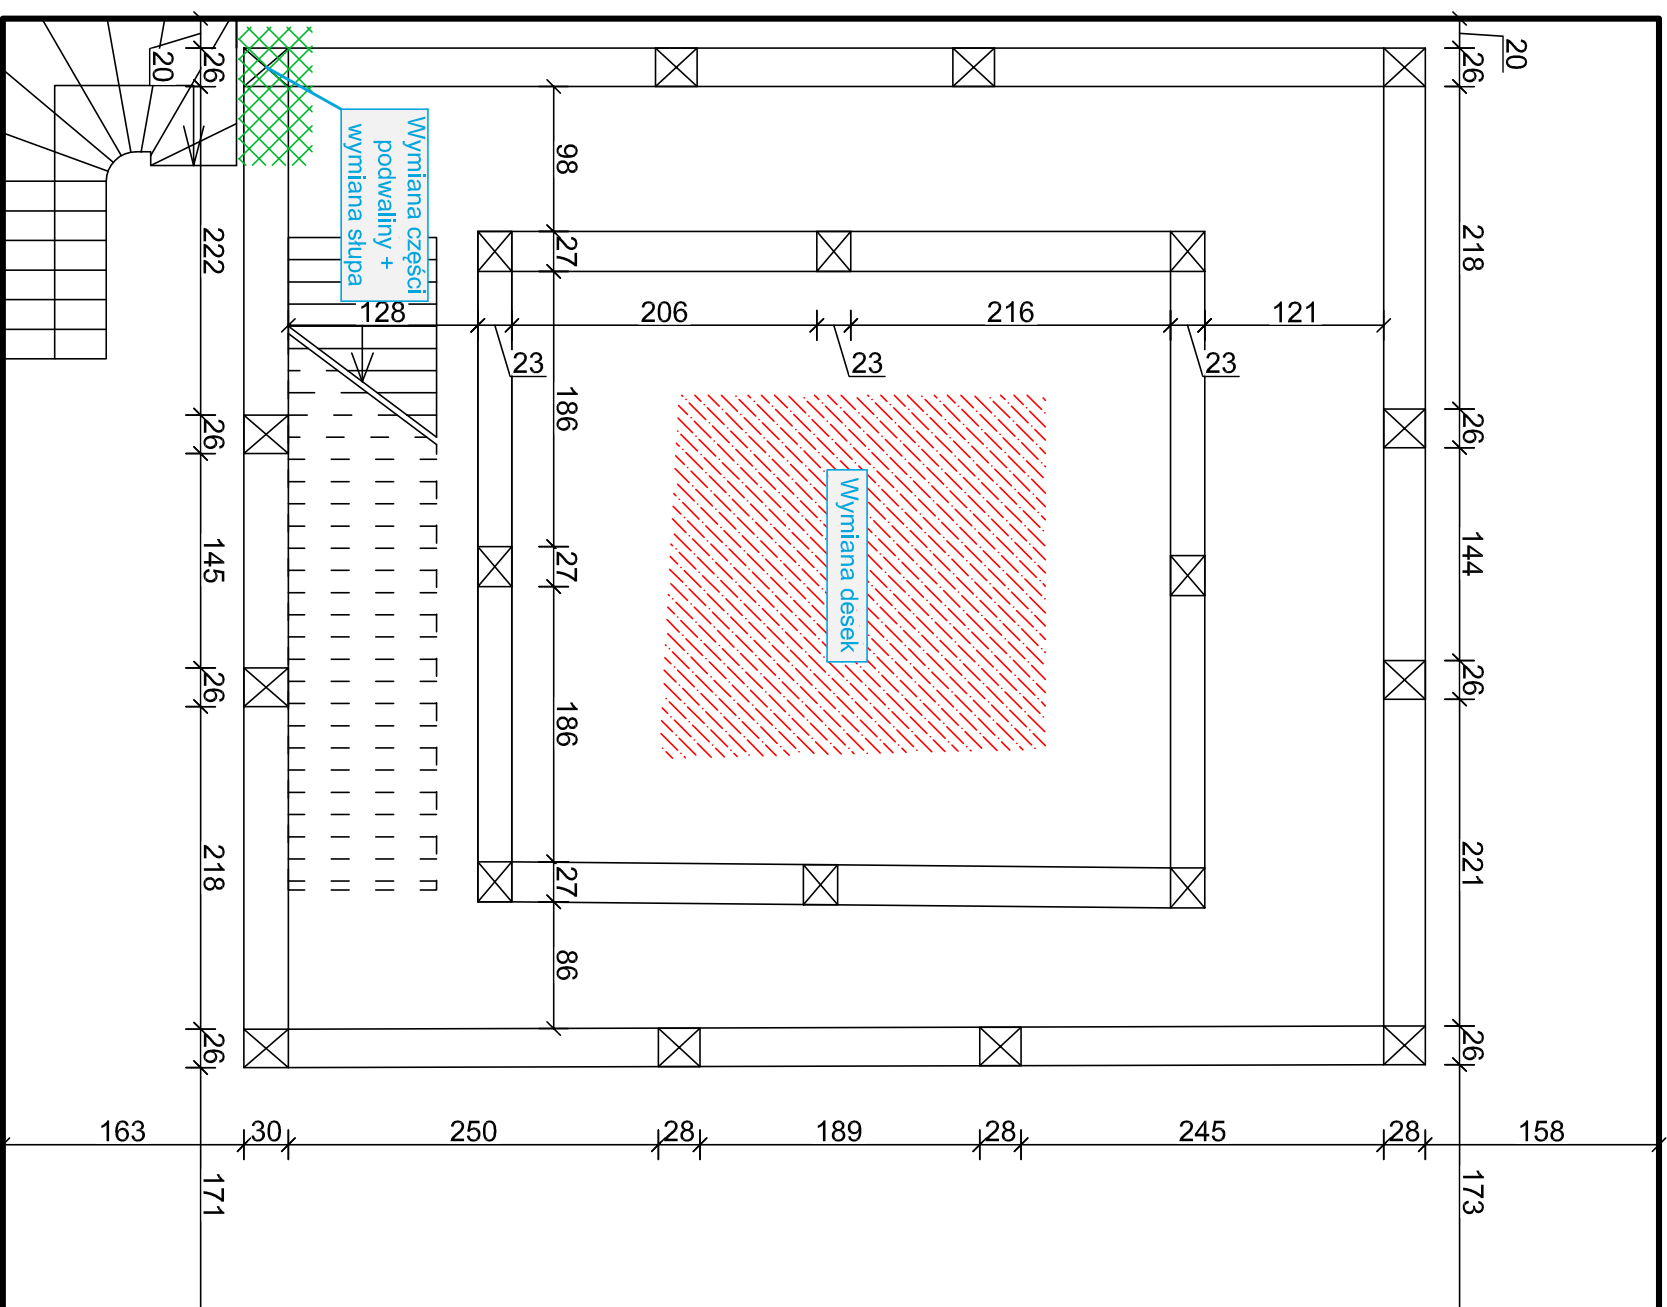


LEGENDA

Część istniejąca	— lub —
Element do wymiany	— lub —

- UWAGI**
- Wymiany należy sprawdzić w naturze

Zadanie:	REMONT KOŚCIOŁA PARAFIALNEGO PW. MATKI BOSKIEJ KRÓLOWEJ POLSKI	Numer rysunku:	A 1		
Adres:	Dz. o nr. ewid. gr. 460 obręb Tetyń	Skala:	1:100		
Nazwa rysunku:	RZUT PODSTAWY WIEŻY - projekt				
Investor:	Parafia Rzymskokatolicka pw. Matki Boskiej Królowej Polski, Tetyń 56, 74-205 Tetyń				
Architektura Projektant:	Mieczysław Lipik	IMIE I NAZWIŚKO	DATA:	NUMER UPRAWNIENI	PODPIS:
Konstrukcja Projektant:	Paweł Kozanecki		Sierpień 2023	83/SZ/87 w specjalności architektonicznej	
				ZAP/0147/PBK/19 w specjalności konstrukcyjno-budowlanej	

POZIOM DZWONÓW

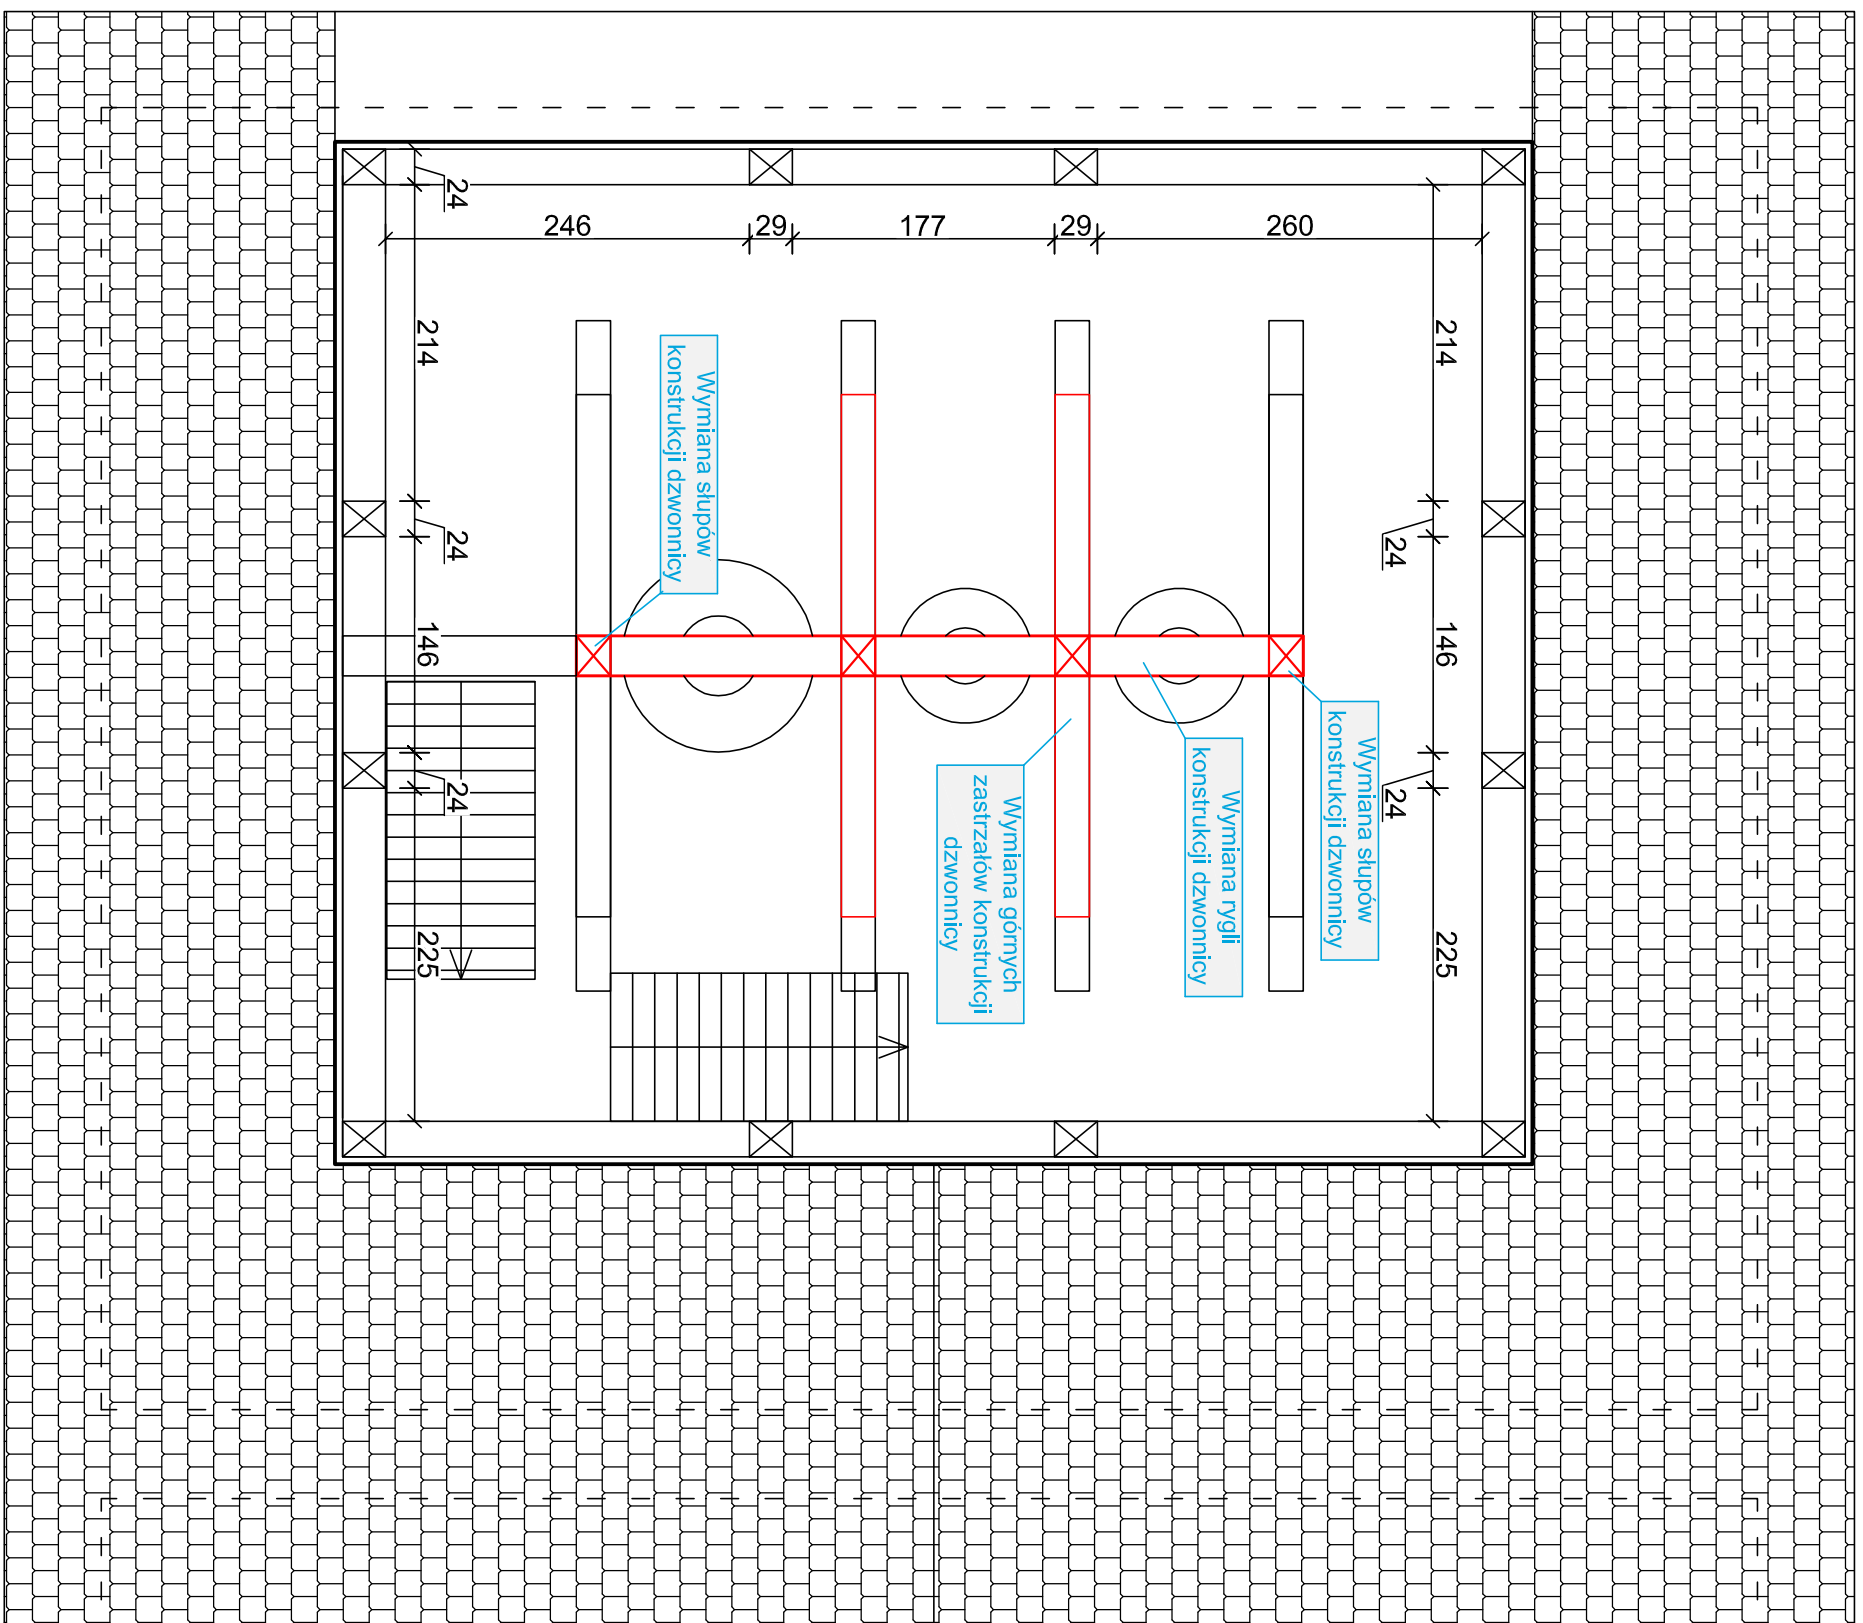


LEGENDA

Część istniejąca	— lub —
Element do wymiany	— lub —


- UWAGA!**
- Wymiary należy sprawdzić w naturze

Zadanie:	REMONT KOŚCIÓŁA PARAFIALNEGO PW. MATKI BOSKIEJ KRÓLOWEJ POLSKI	Numer rysunku:	A 2	
Adres:	Dz. o nr. ewid. gr. 460 obręb Tełyń			
Nazwa rysunku:	RZUT POZIOMU DZWONÓW - projekci	Skala:		
Investor:	Parafia Rzymskokatolicka pw. Matki Boskiej Królowej Polski, Tełyń 56, 74-205 Tełyń	1:100		
	IMIĘ I NAZWISKO	DATA:	NUMER UPRAWNIENI	PODPIS:
Architektura Projektant:	Mieczysław Lipik	Sierpień 2023	83/SZ/87 <small>w spełnieniu architektonicznej</small>	
Konstrukcja Projektant:	Paweł Kozanecki	Sierpień 2023	ZAP/0147/PJK/19 <small>w spełnieniu konstrukcyjno-budowlanej</small>	

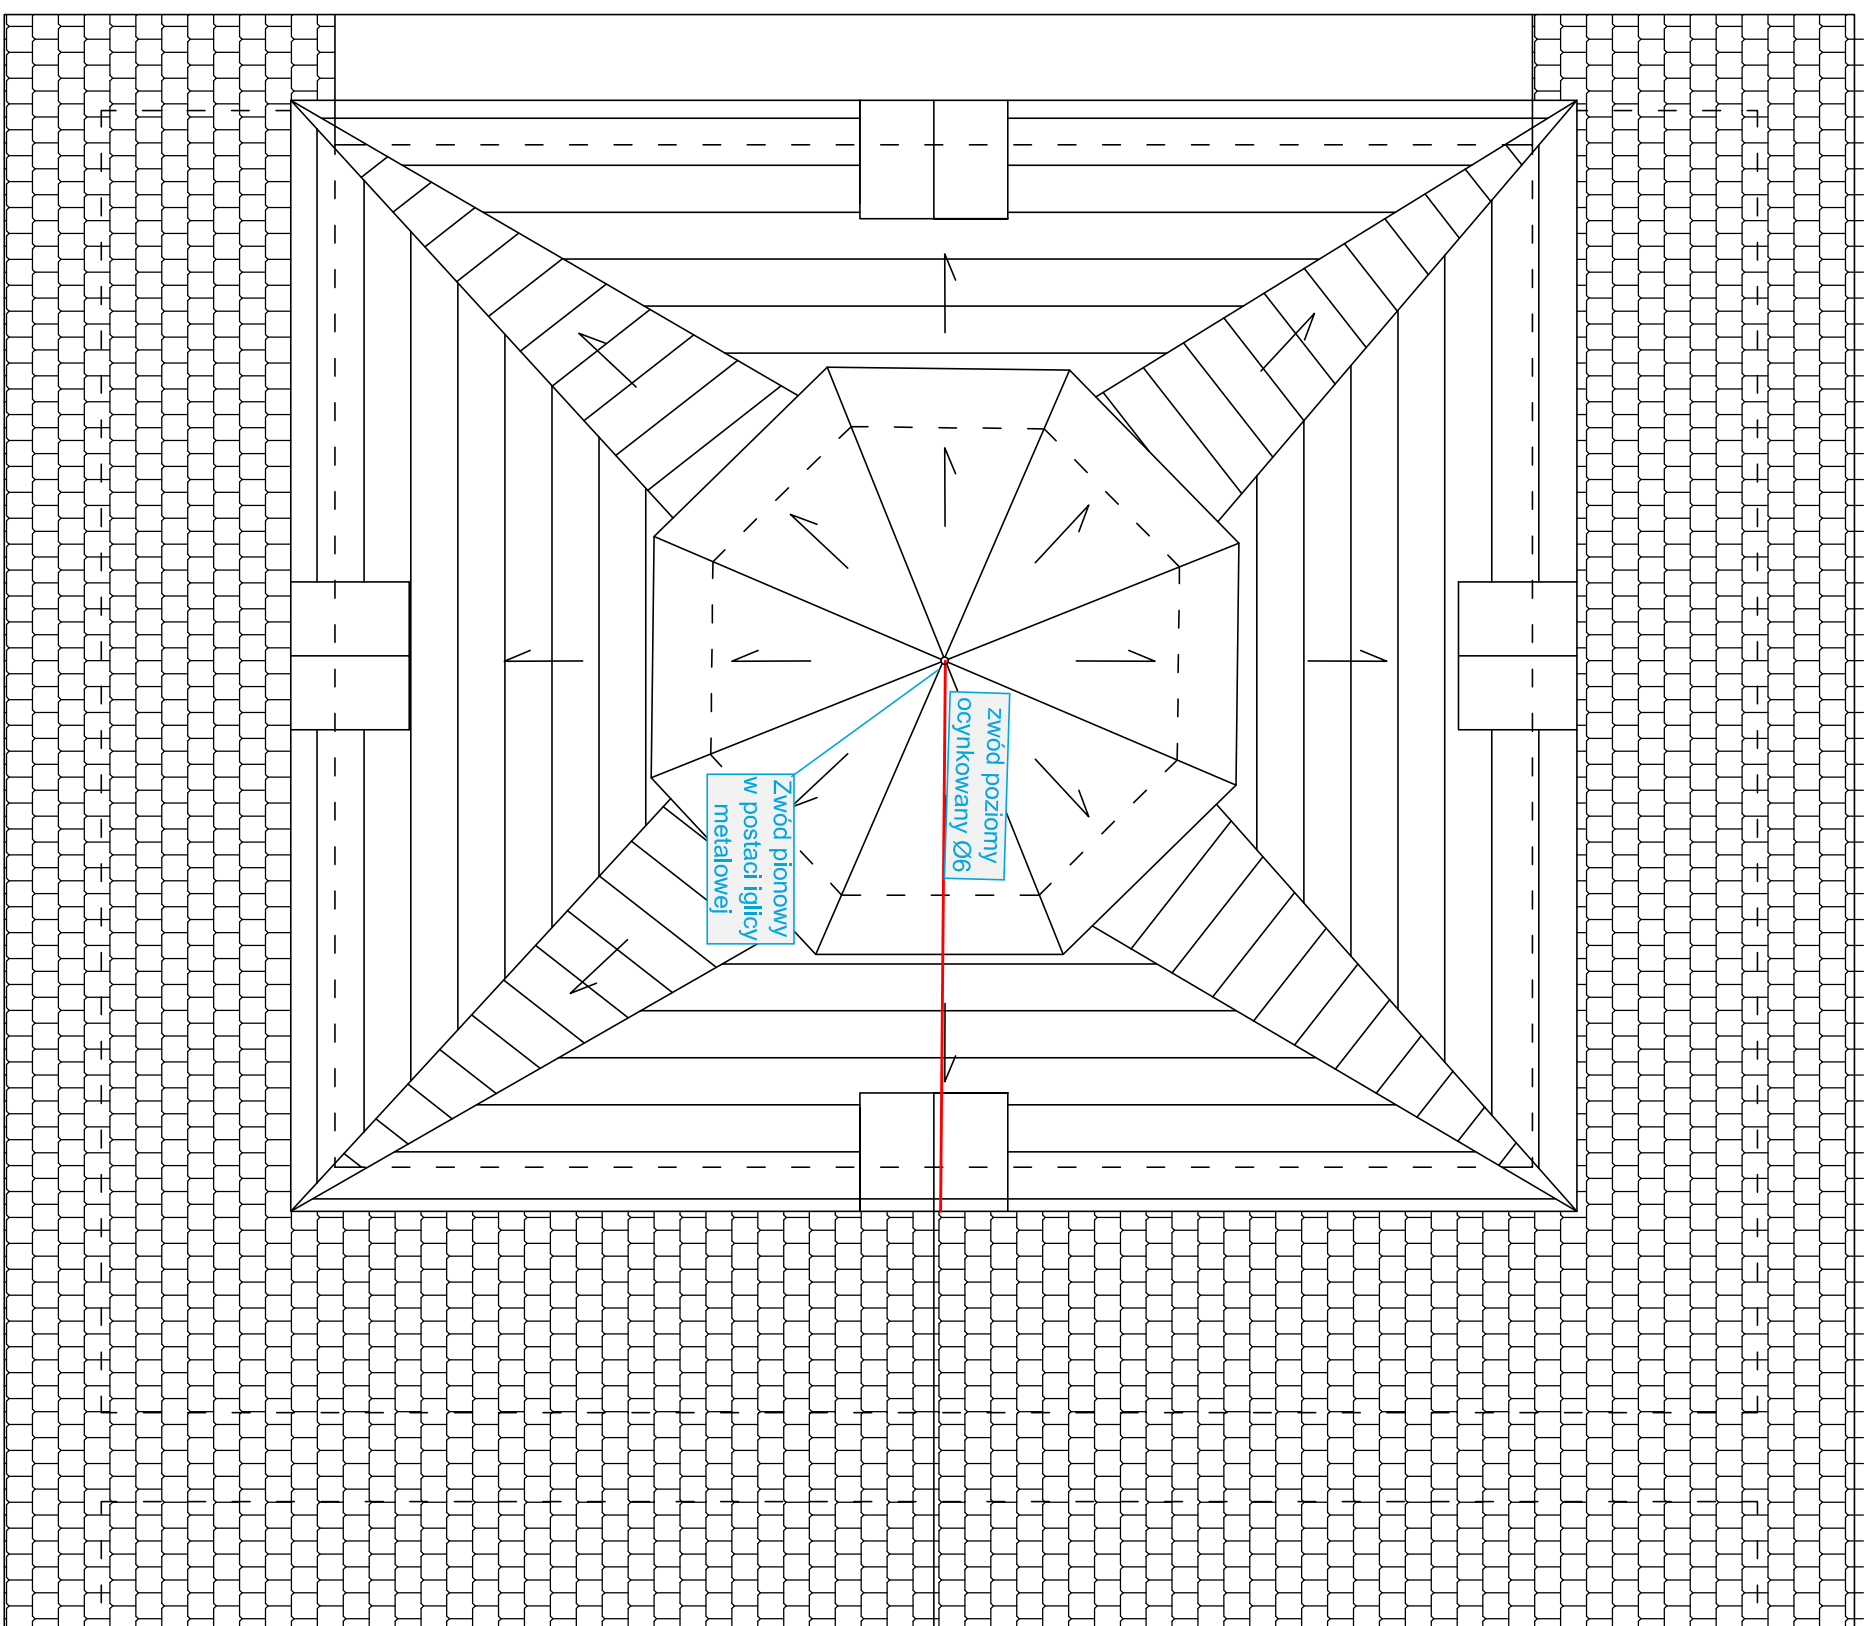

LEGENDA	
Część istniejąca	— lub —
Element do wymiany	— lub —

Zadanie:	REMONT KOŚCIÓŁA PARAFIALNEGO PW. MATKI BOSKIEJ KRÓLOWEJ POLSKI			Numer rysunku:	A 4		
Adres:	Dz. o nr. ewid. gr. 460 obręb Tełyń			Skala:	1:100		
Nazwa rysunku:	RZUT DACHU - Projekt			IMIE I NAZWISKO	DATA:	NUMER UPRAWNIENI	PODPIS:
Investor:	Parafia Rzymskokatolicka pw. Matki Boskiej Królowej Polski, Tełyń 56, 74-205 Tełyń			IMIE I NAZWISKO	DATA:	NUMER UPRAWNIENI	PODPIS:
Architektura Projektant:	Mieczysław Lipik	Sierpień 2023	83/SZ/87 <small>w specjalności architektonicznej</small>				
Konstrukcja Projektant:	Paweł Kozanecki	Sierpień 2023	ZAP/0147/PB/KO/19 <small>w specjalności konstrukcyjno-budowlanej</small>				

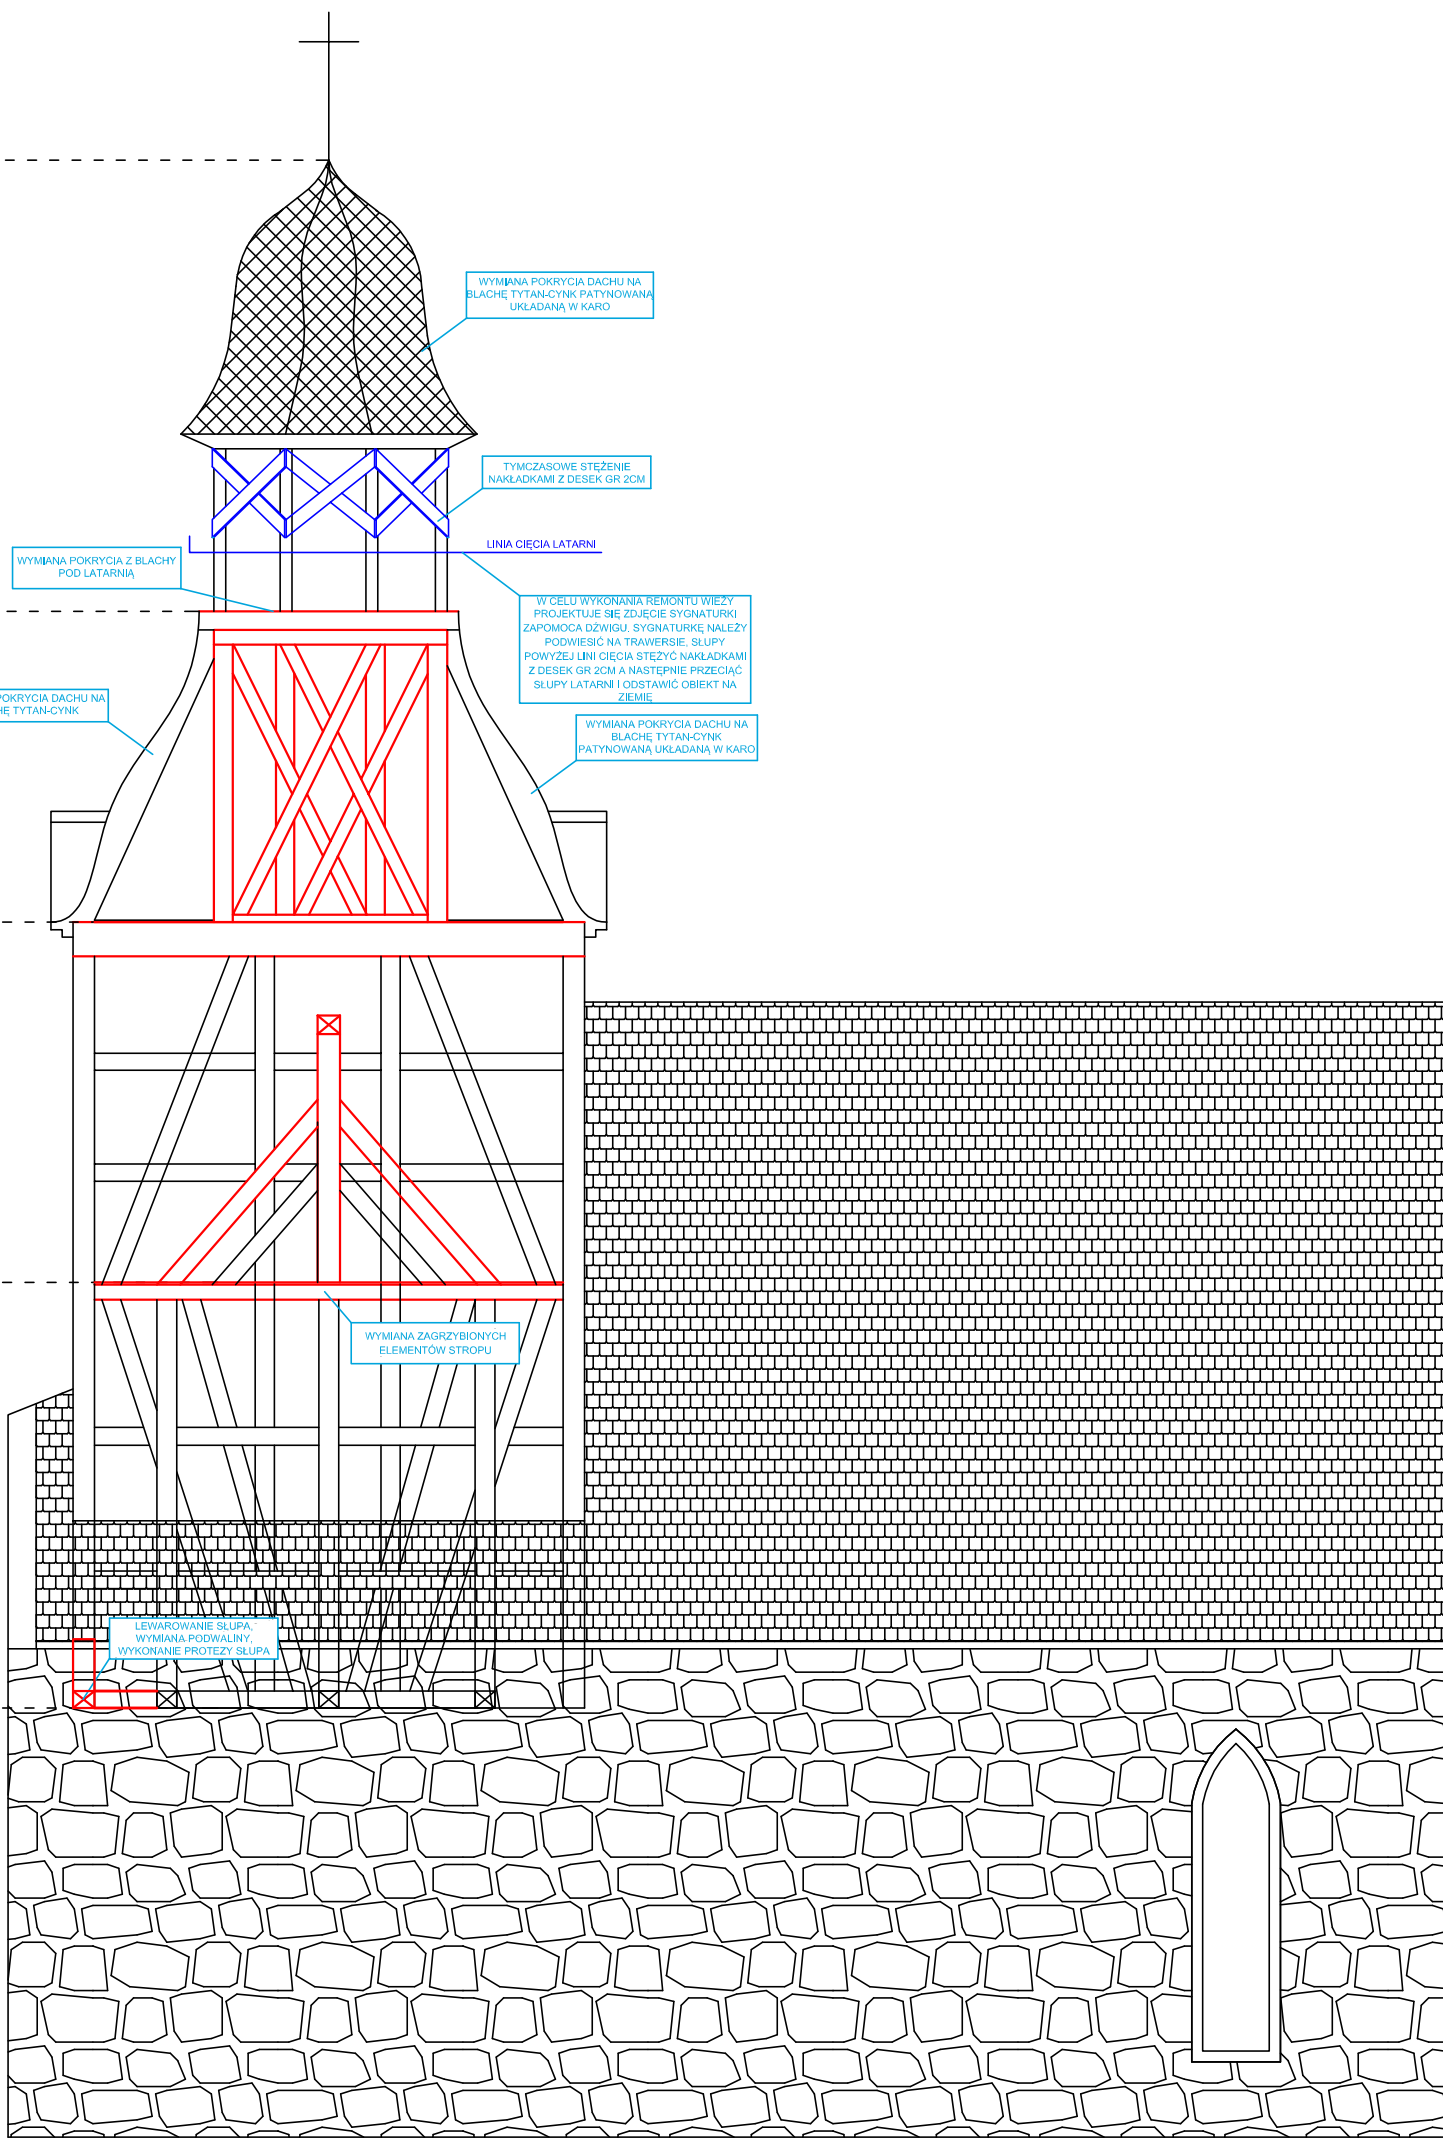

+26.72

WYMIANA POKRYCIA DACHU NA
BLACHE TYTAN-CYNK PATYNOWANA
UKŁADANA W KARO

TYMCZASOWE STEŻENIE
NAKLADKAMI Z DESEK GR 2CM

WYMIANA POKRYCIA Z BLACHY
POD LATARNIA

LINIA CIĘCIA LATARNI

W CELU WYKONANIA REMONTU WIEŻY
PROJEKTUJE SIĘ ZDJĘCIE SYGNATURKI
ZAPOMOCA DZWIĘGU. SYGNATURKĘ NALEŻY
PODWIESIĆ NA TRAWERSIE, SŁUPY
POWYŻEJ LINII CIĘCIA STEŻYC NAKLADKAMI
Z DESEK GR 2CM A NASTĘPNIE PRZECIĄC
SŁUPY LATARNI I ODSZTAWIĆ OBIEKT NA
ZIEMIĘ

WYMIANA POKRYCIA DACHU NA
BLACHE TYTAN-CYNK
PATYNOWANA UKŁADANA W KARO

+20.62

WYMIANA POKRYCIA DACHU NA
BLACHE TYTAN-CYNK

POZIOM HEŁMU

+16.42

POZIOM DZWONÓW

+11.55

WYMIANA ZAGRZYBIANYCH
ELEMENTÓW STROPU

PODSTAWA WIEŻY

+5.80

LEWAROWANIE SŁUPA,
WYMIANA PODWAJNY,
WYKONANIE PROTEZY SŁUPA

LEGENDA	
Część istniejąca	lis
Elementy do wymiany	lis

Zadanie: REMONT KOŚCIÓŁA PARAFIALNEGO
PW. MATKI BOSKIEJ KRÓLOWEJ
POLSKI

Adres: Dz. o nr. ewid. gr. 460 obręb Tętyń

Nazwa
rysunku: PRZEKRÓJ WIEŻY - Projekt

Investor: Parafia Rzymskokatolicka pw. Matki
Boskiej Królowej Polski, Tętyń 56, 74-205
Tętyń

IMIĘ I
NAZWISKO DATA: NUMER UPRAWNIENIEN

Architektura
Projektant: Mieczysław
Lipik Sierpień
2023 83/SZ/87
w specjalności architektonicznej

Konstrukcja
Projektant: Paweł
Kozanecki Sierpień
2023 ZAP/0147/PJK/19
w specjalności
konstrukcyjno-budowlanej


Numer rysunku:

A 5

Skala:


1:100

PODPIS:

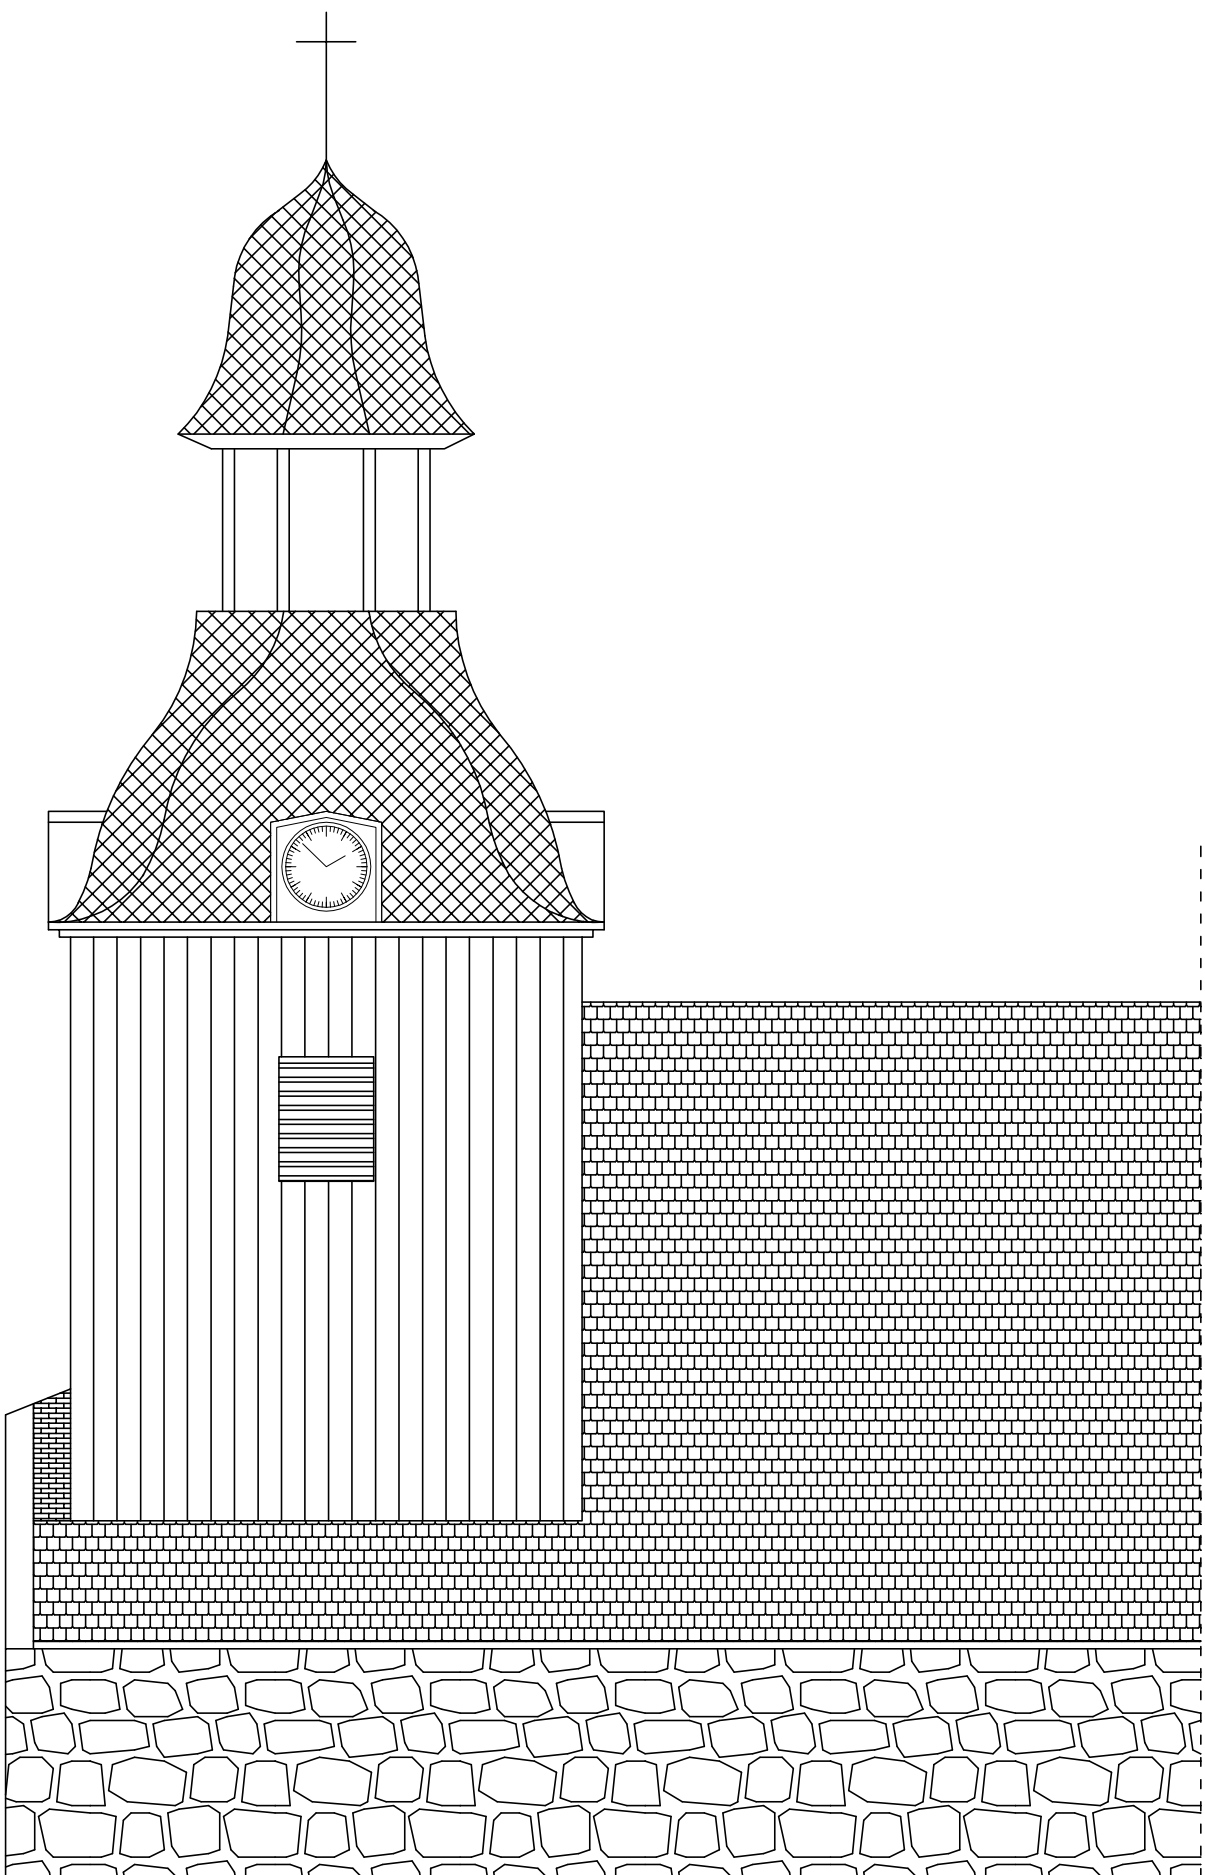


ELEWACJA POŁUDNIOWA

Zadanie:	REMONT KOŚCIÓŁA PARAFIALNEGO PW. MATKI BOSKIEJ KRÓLOWEJ POLSKI			Numer rysunku:
Adres:	Dz. o nr. ewid. gr. 460 obręb Tężyń			A 6
Nazwa rysunku:	WIDOK ELEWACJI - Projekt			
Investor:	Parafia Rzymskokatolicka pw. Matki Boskiej Królowej Polski, Tężyń 56, 74-205 Tężyń			Skala: 1:100
Architektura Projektant:	IMIĘ NAZWISKO	DATA:	NUMER UPRAWNIEN	PODPIS:
Konstrukcja Projektant:	Mieczysław Lipik	Sierpień 2023	83/SZ/87 <small>w specjalności architektonicznej</small>	
	Paweł Kozanecki	Sierpień 2023	ZAP/0147/PJK/19 <small>w specjalności konstrukcyjno-budowlanej</small>	

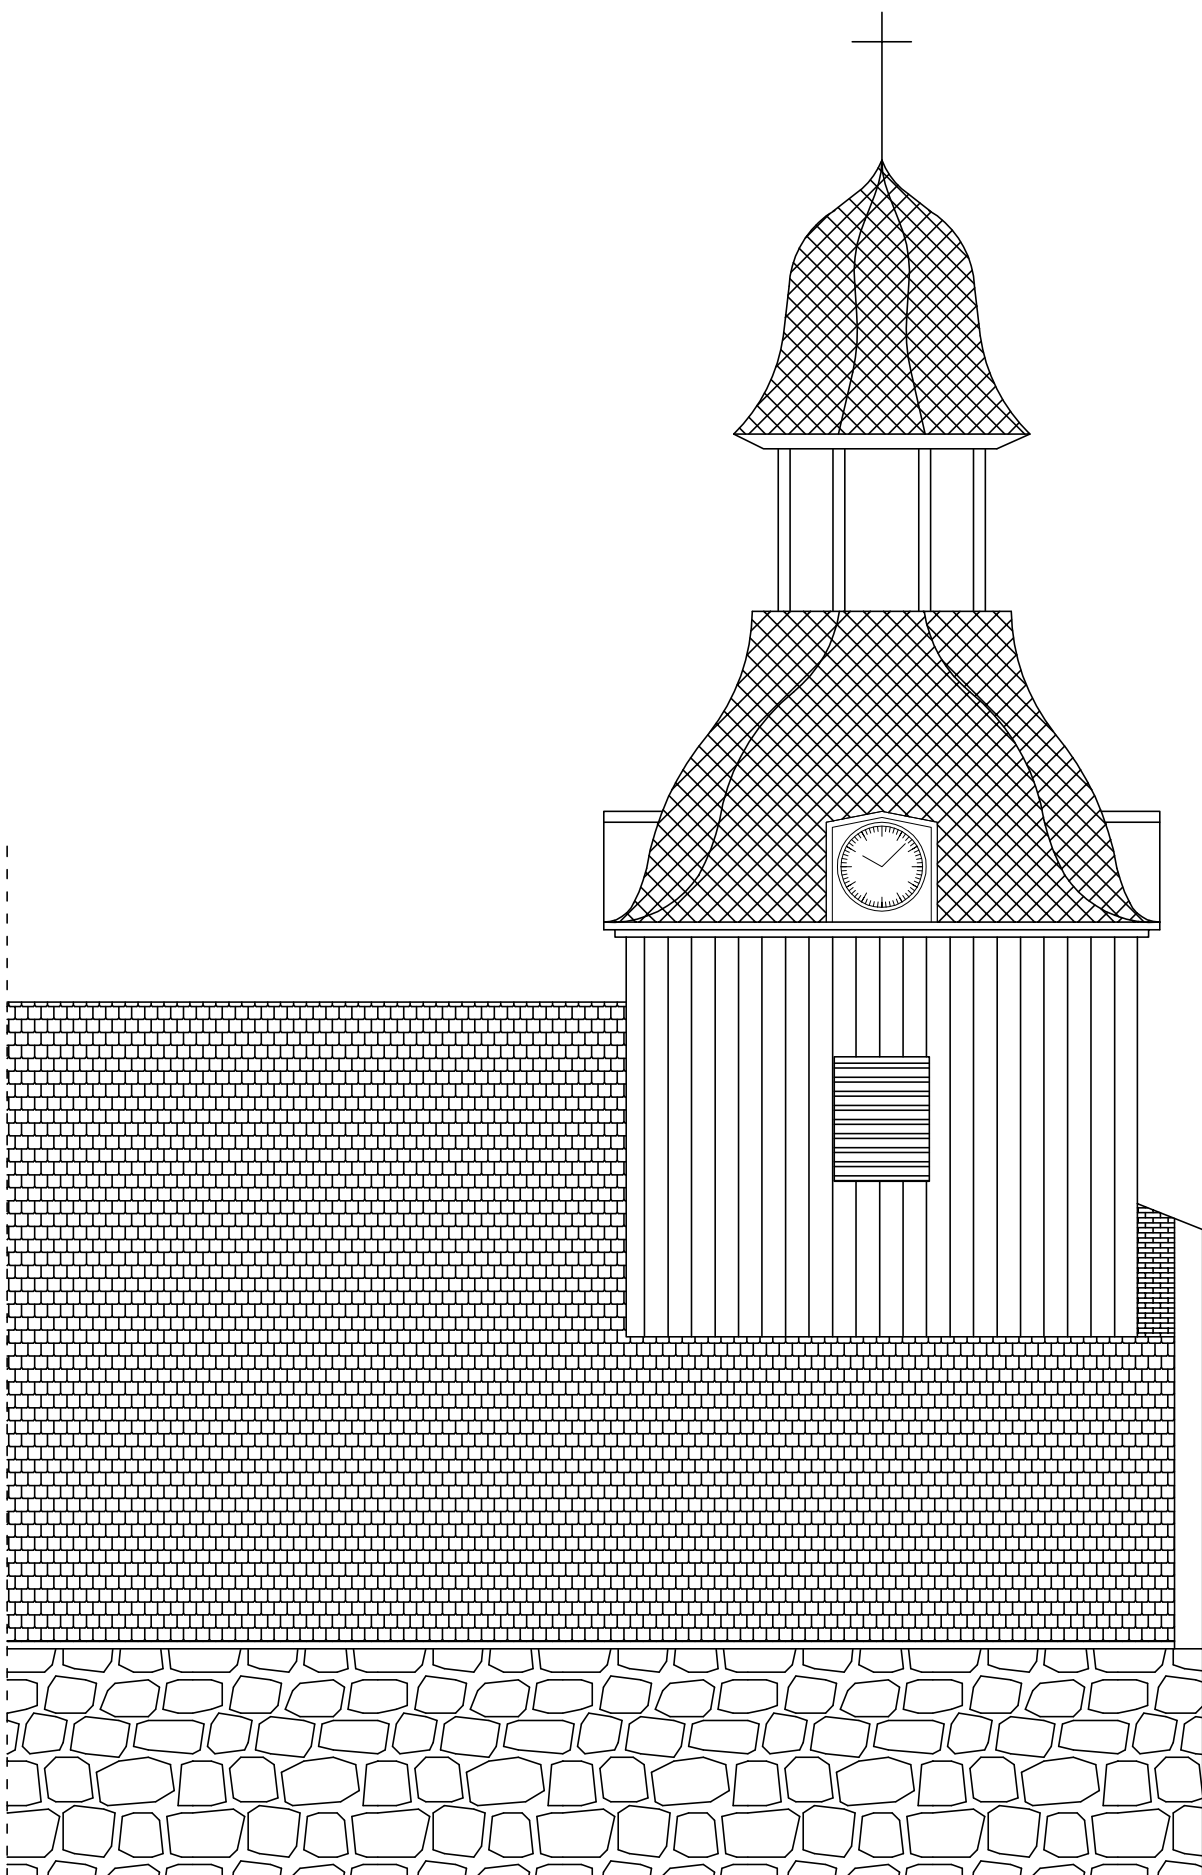

ELEWACJA PÓŁNOCNA


Zadanie:	REMONT KOŚCIOŁA PARAFIALNEGO PW. MATKI BOSKIEJ KRÓLOWEJ POLSKI			Numer rysunku:
Adres:	Dz. o nr. ewid. gr. 460 obręb Tętyń			A 7
Nazwa rysunku:	WIDOK ELEWACJI - Projekt			
Skala:				
Investor:	Parafia Rzymskokatolicka pw. Matki Boskiej Królowej Polski, Tętyń 56, 74-205 Tętyń			Skala: 1:100
Architektura Projektant:	IMIĘ I NAZWISKO	DATA:	NUMER UPRAWNIEN	PODPIS:
Konstrukcja Projektant:	Mieczysław Lipik	Sierpień 2023	83/SZ/87 <small>w szczególności architektonicznej</small>	
	Paweł Kozanecki	Sierpień 2023	ZAP/0147/PJK/19 <small>w szczególności konstrukcyjno-budowlanej</small>	

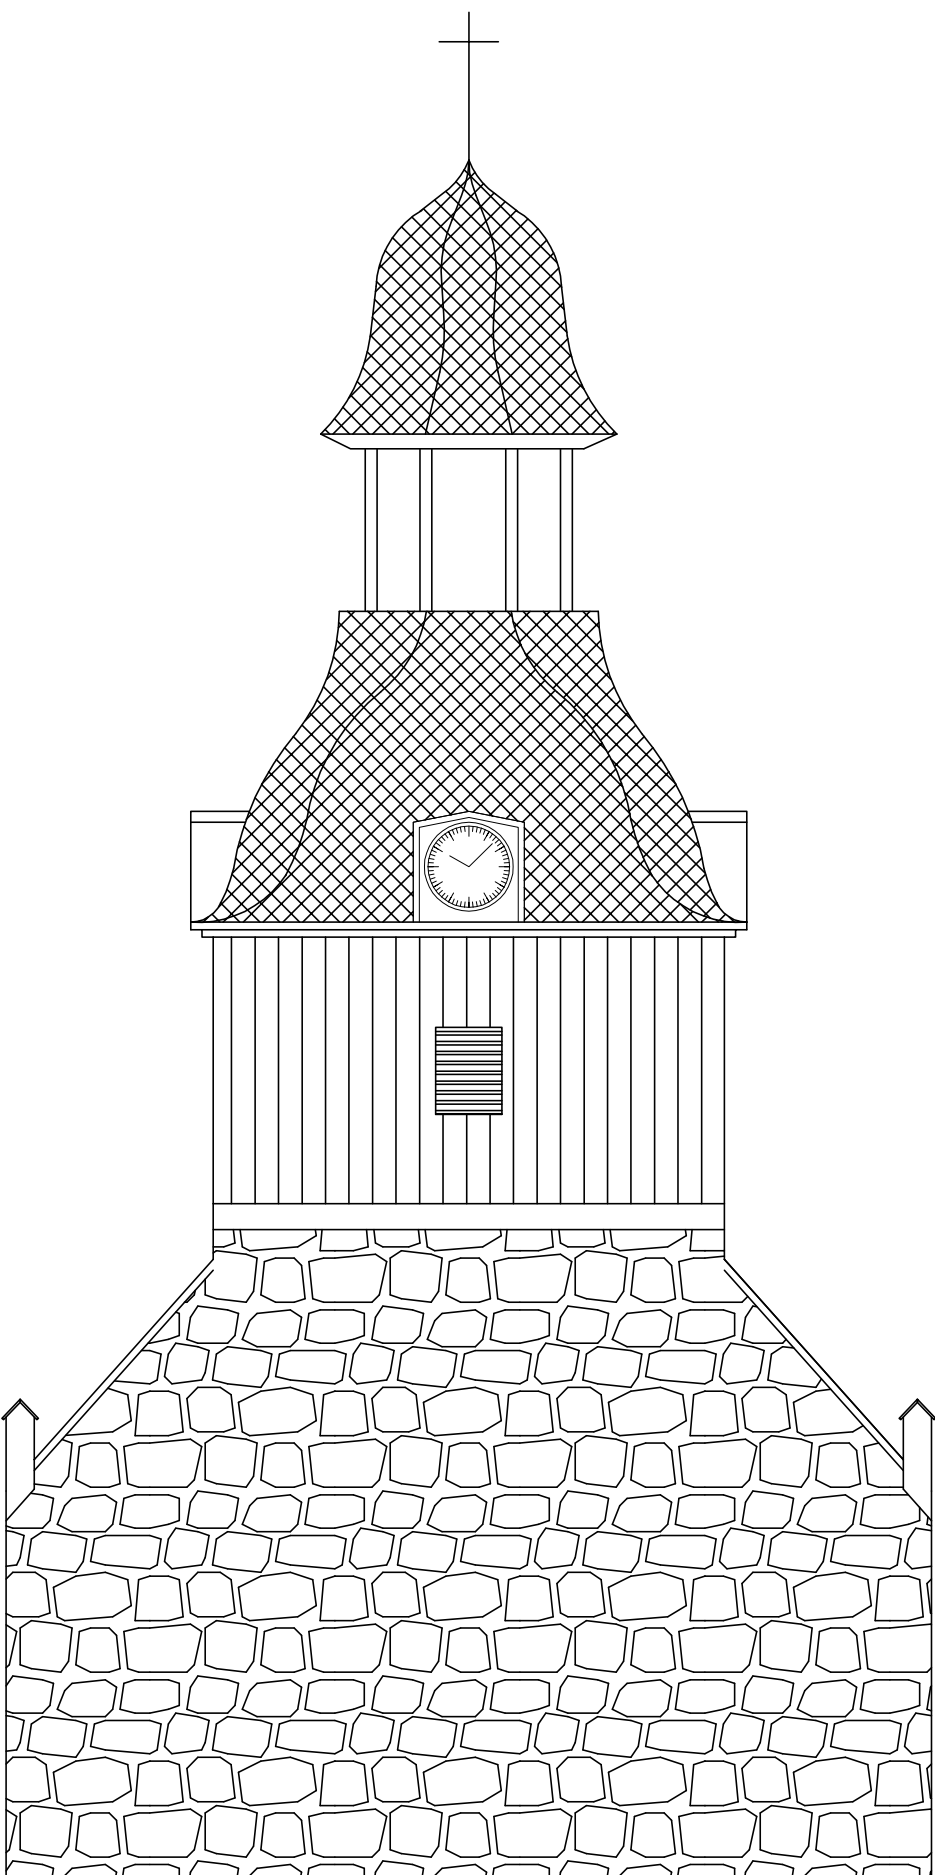


ELEWACJA ZACHODNIA

Zadanie:	REMONT KOŚCIOŁA PARAFIALNEGO PW. MATKI BOSKIEJ KRÓLOWEJ POLSKI			Numer rysunku:
Adres:	Dz. o nr. ewid. gr. 460 obręb Tętyń			A 8
Nazwa rysunku:	WIDOK ELEWACJI - Projekt			
Investor:	Parafia Rzymskokatolicka pw. Matki Boskiej Królowej Polski, Tętyń 56, 74-205 Tętyń			Skala: 1:100
Architektura Projektant:	IMIĘ I NAZWISKO	DATA:	NUMER UPRAWNIEN	PODPIS:
Konstrukcja Projektant:	Mieczysław Lipik	Sierpień 2023	83/SZ/87 <small>w szczególności architektonicznej</small>	
	Paweł Kozanecki	Sierpień 2023	ZAP/0147/PJK/19 <small>w szczególności konstrukcyjno-budowlanej</small>	


Etap 1 - Lewarowanie słupa

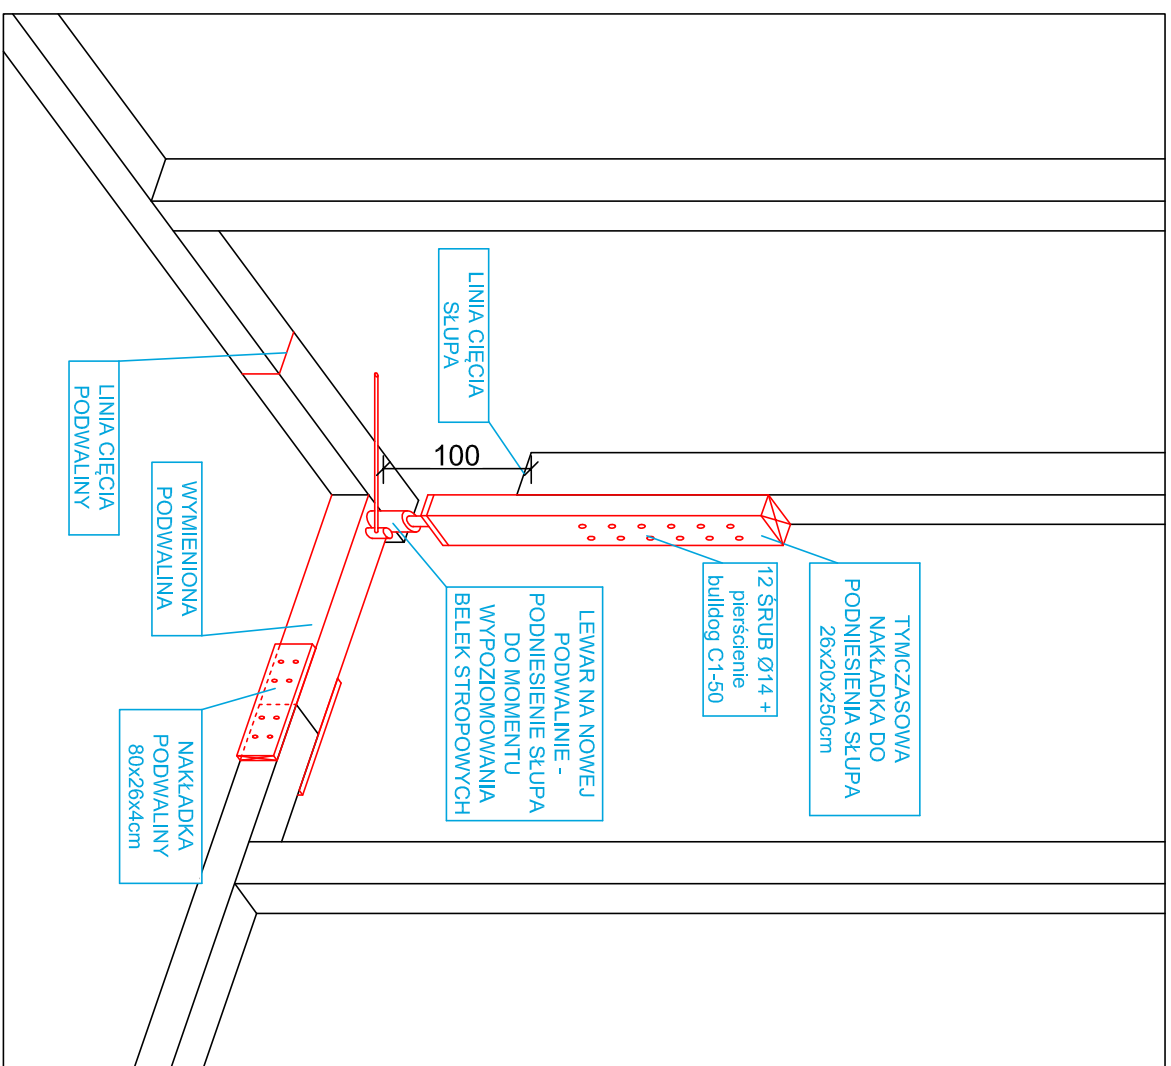


Etap 2 - Proteza słupa

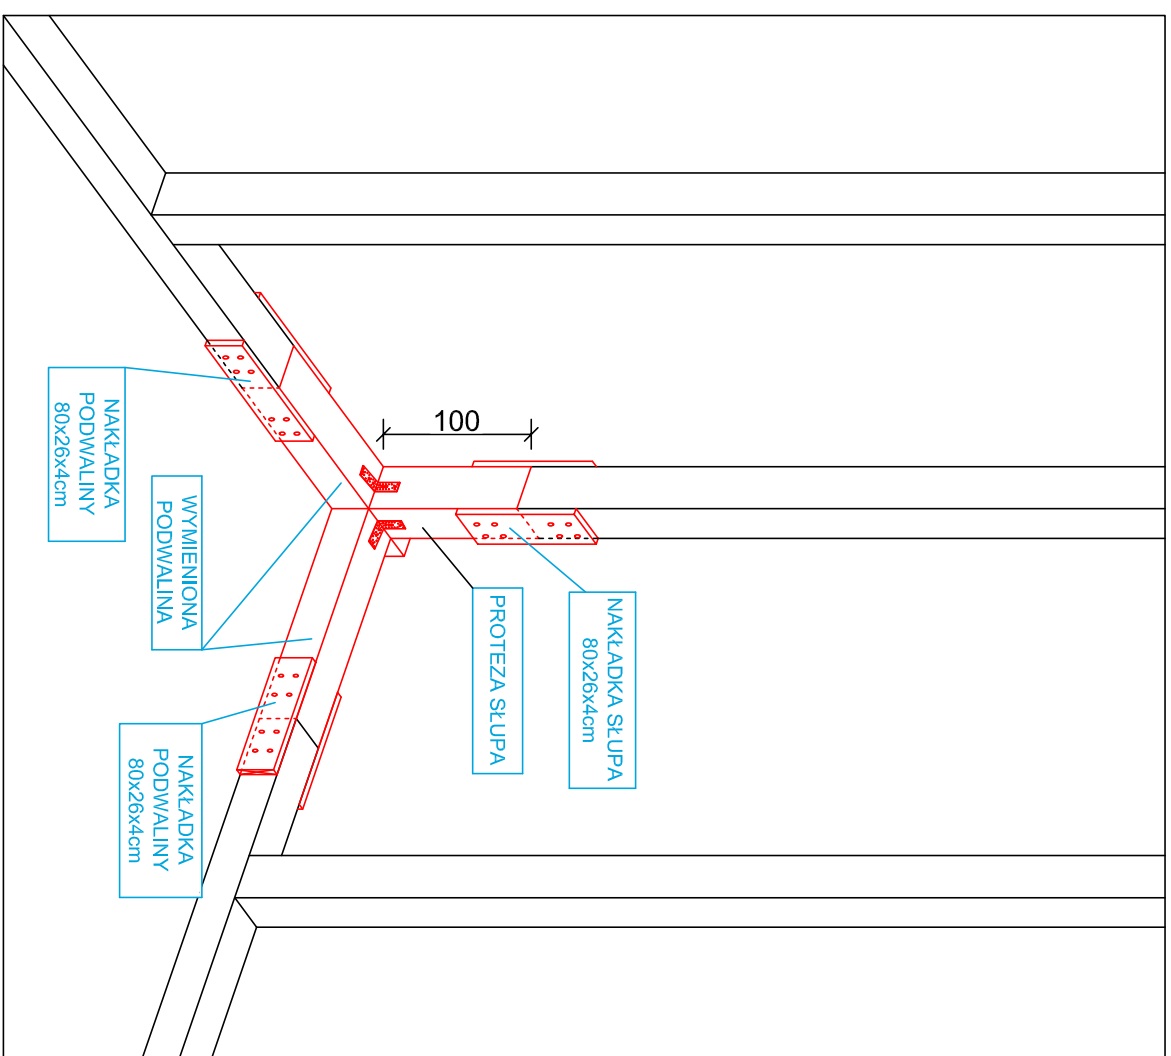

Nakładka tymczasowa na słup

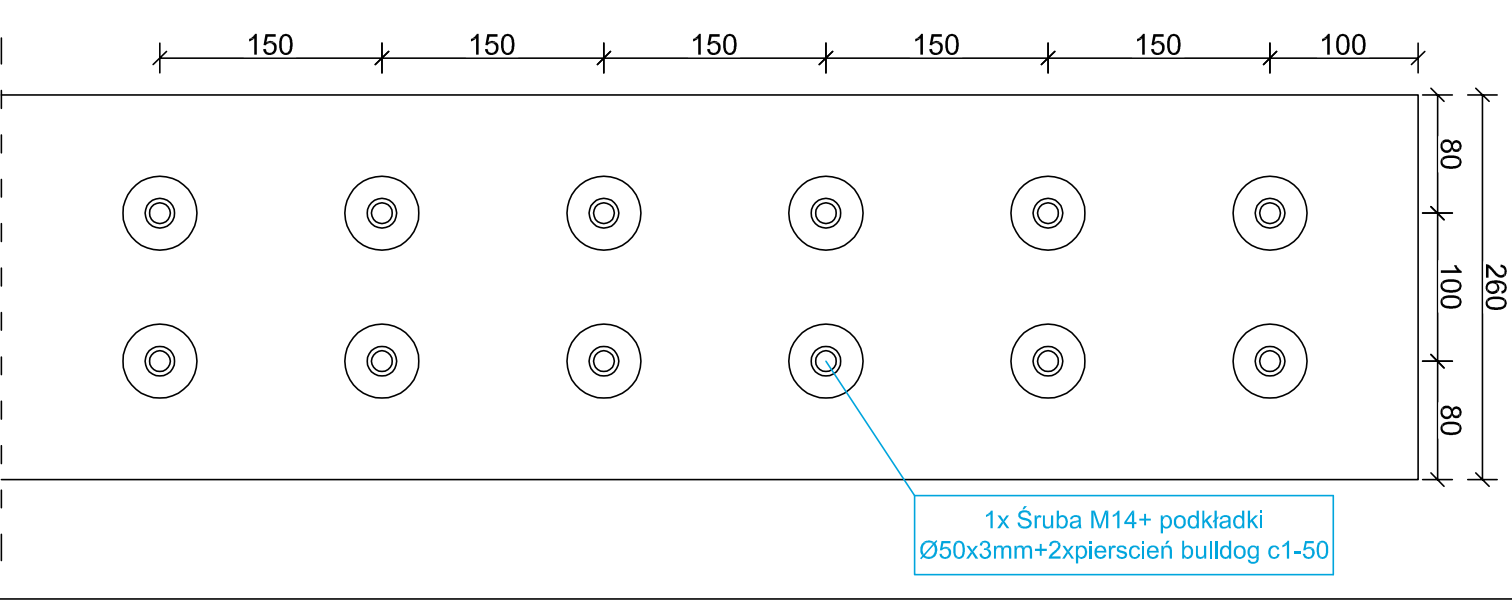

Nakładka na słup / podwalinę

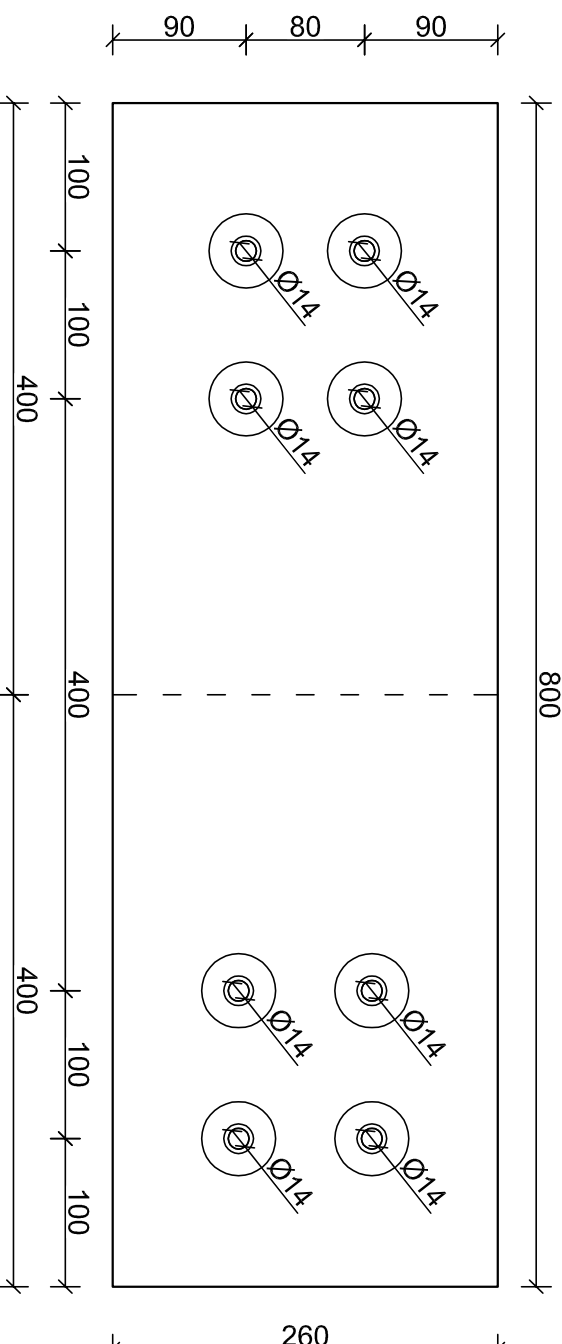


DREWNO KLASY C24

ŚRUBY KLASY 5.6


- Uwagi!**
- Wzmocnienie słupa należy wykonać po zdjęciu z więzy latarni
 - Stropy powyżej należy odciążyć poprzez stemplowanie
 - Wymiana podwaliny wymaga uprzedniego podniesienia słupa w tym celu należy wykonać tymczasową nakładkę do podniesienia słupa
 - Słup należy podnieść poprzez lewar za pośrednictwem nakładki
 - Pod lewar i pod nakładkę należy wyłożyć kawałek deski z twardego drewna w celu uniknięcia miążdżenia drewna
 - Słup należy lewarować do momentu wyproszowania stropu
 - Po podniesieniu słupa należy wyciąć dolny odcinek słupa oraz podwalinę
 - Nowe elementy należy łączyć ze starymi za pomocą drewnianych nakładek

Zadanie:		REMONT KOŚCIOŁA PARAFIALNEGO PW. MATKI BOSKIEJ KRÓLOWEJ POLSKI		Numer rysunku:	K 1
Adres:		Dz. o nr. ewid. gr. 460 obręb Tężyń		Skala:	
Nazwa rysunku:		Detal wzmocnienia słupa narożnego i podwaliny		1:10	
Inwestor:		Parafia Rzymskokatolicka pw. Matki Boskiej Królowej Polski, Tężyń 56, 74-205 Tężyń		IMIE I NAZWISKO	
Projektant:		Paweł Kozanecki		DATA:	
Projektant:		Paweł Kozanecki		SIERPIEŃ 2023	
Projektant:		Paweł Kozanecki		NUMER UPRAWNIENIENIA W SPECJALNOŚCI KONSTRUKCYJNO-BUDOWLANEJ	
Projektant:		Paweł Kozanecki		PODPIS:	

PRZEKRÓJ

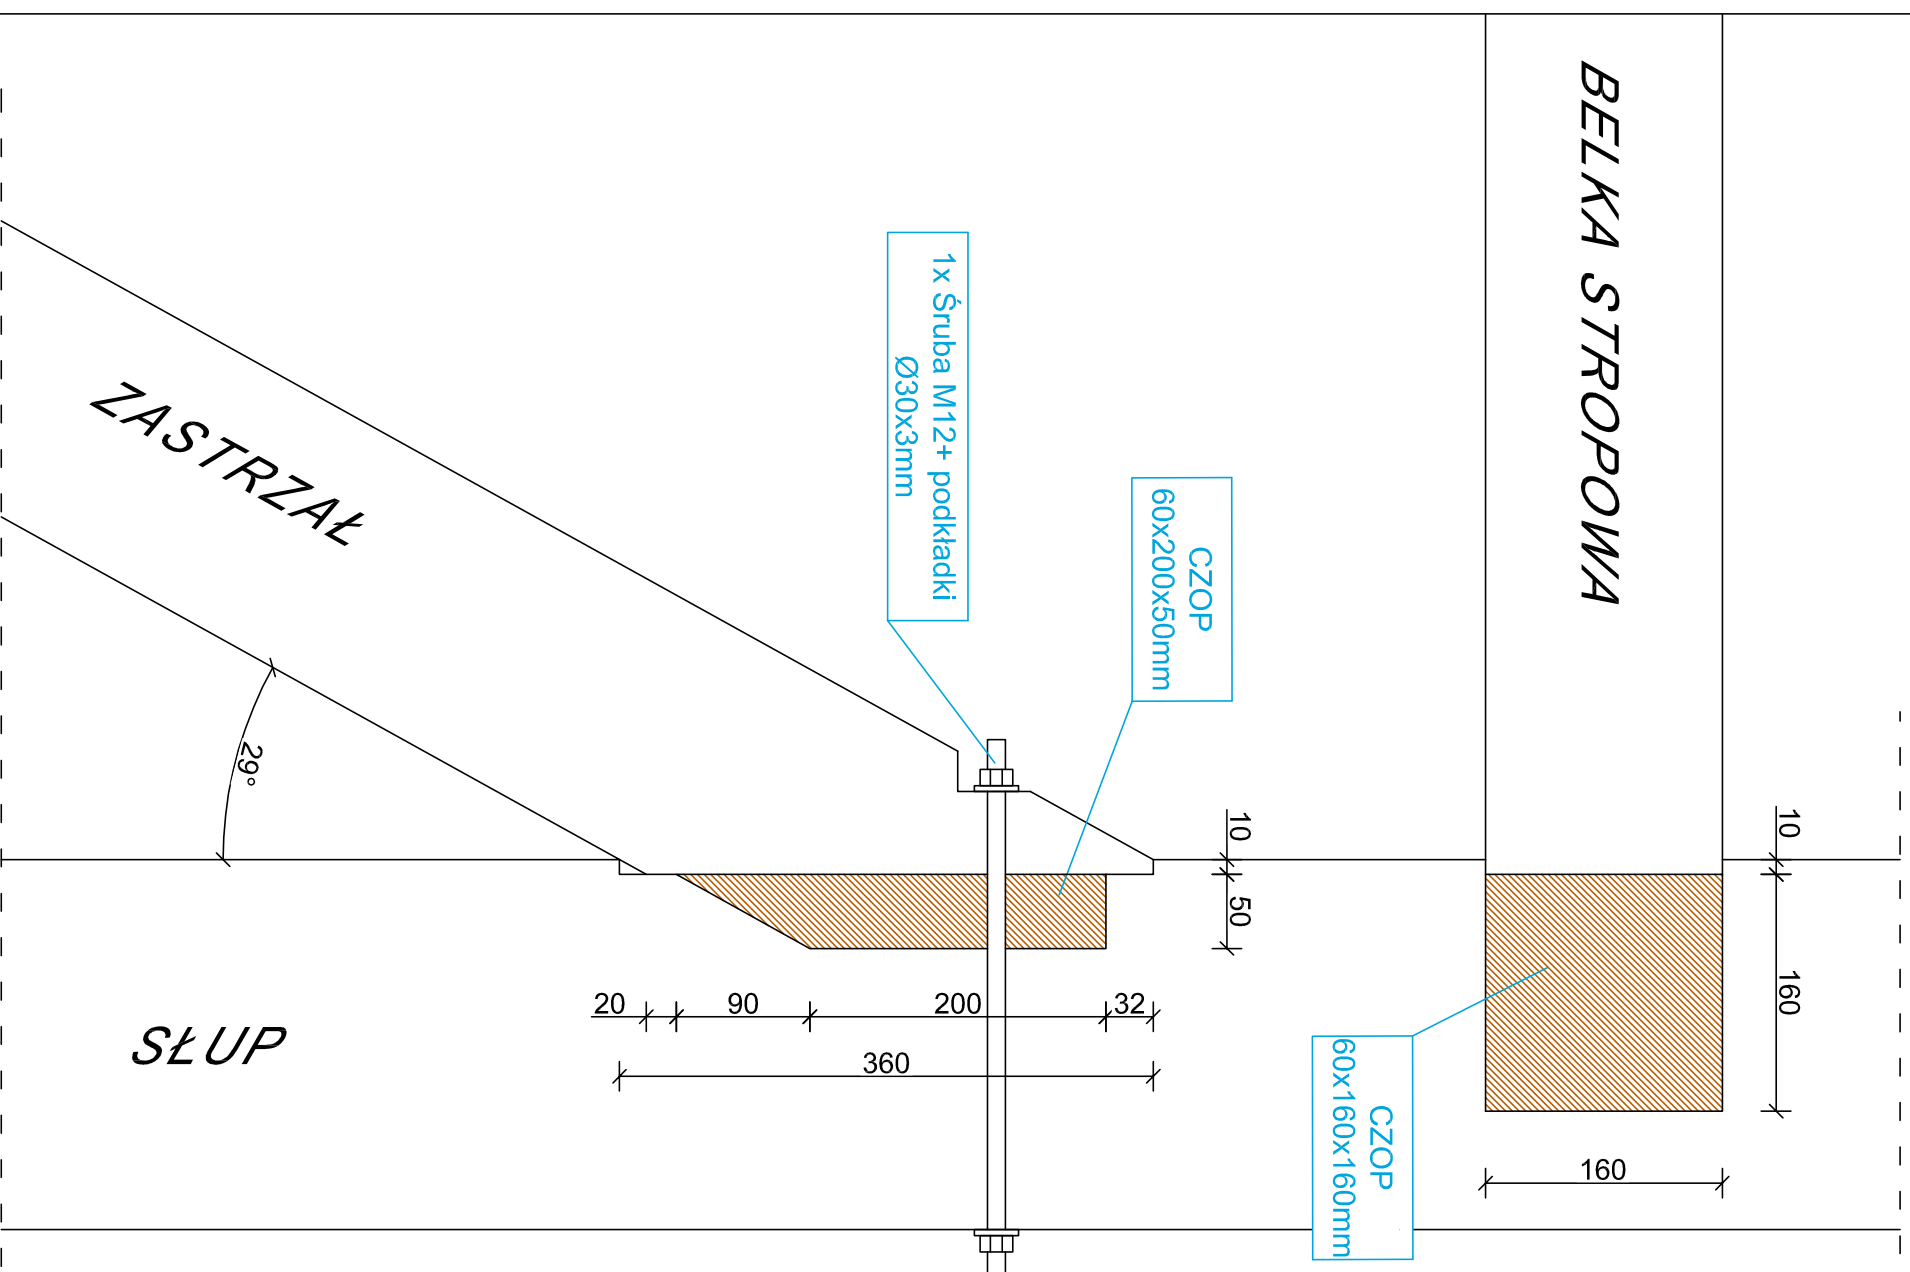


WIDOK OD CZOŁA

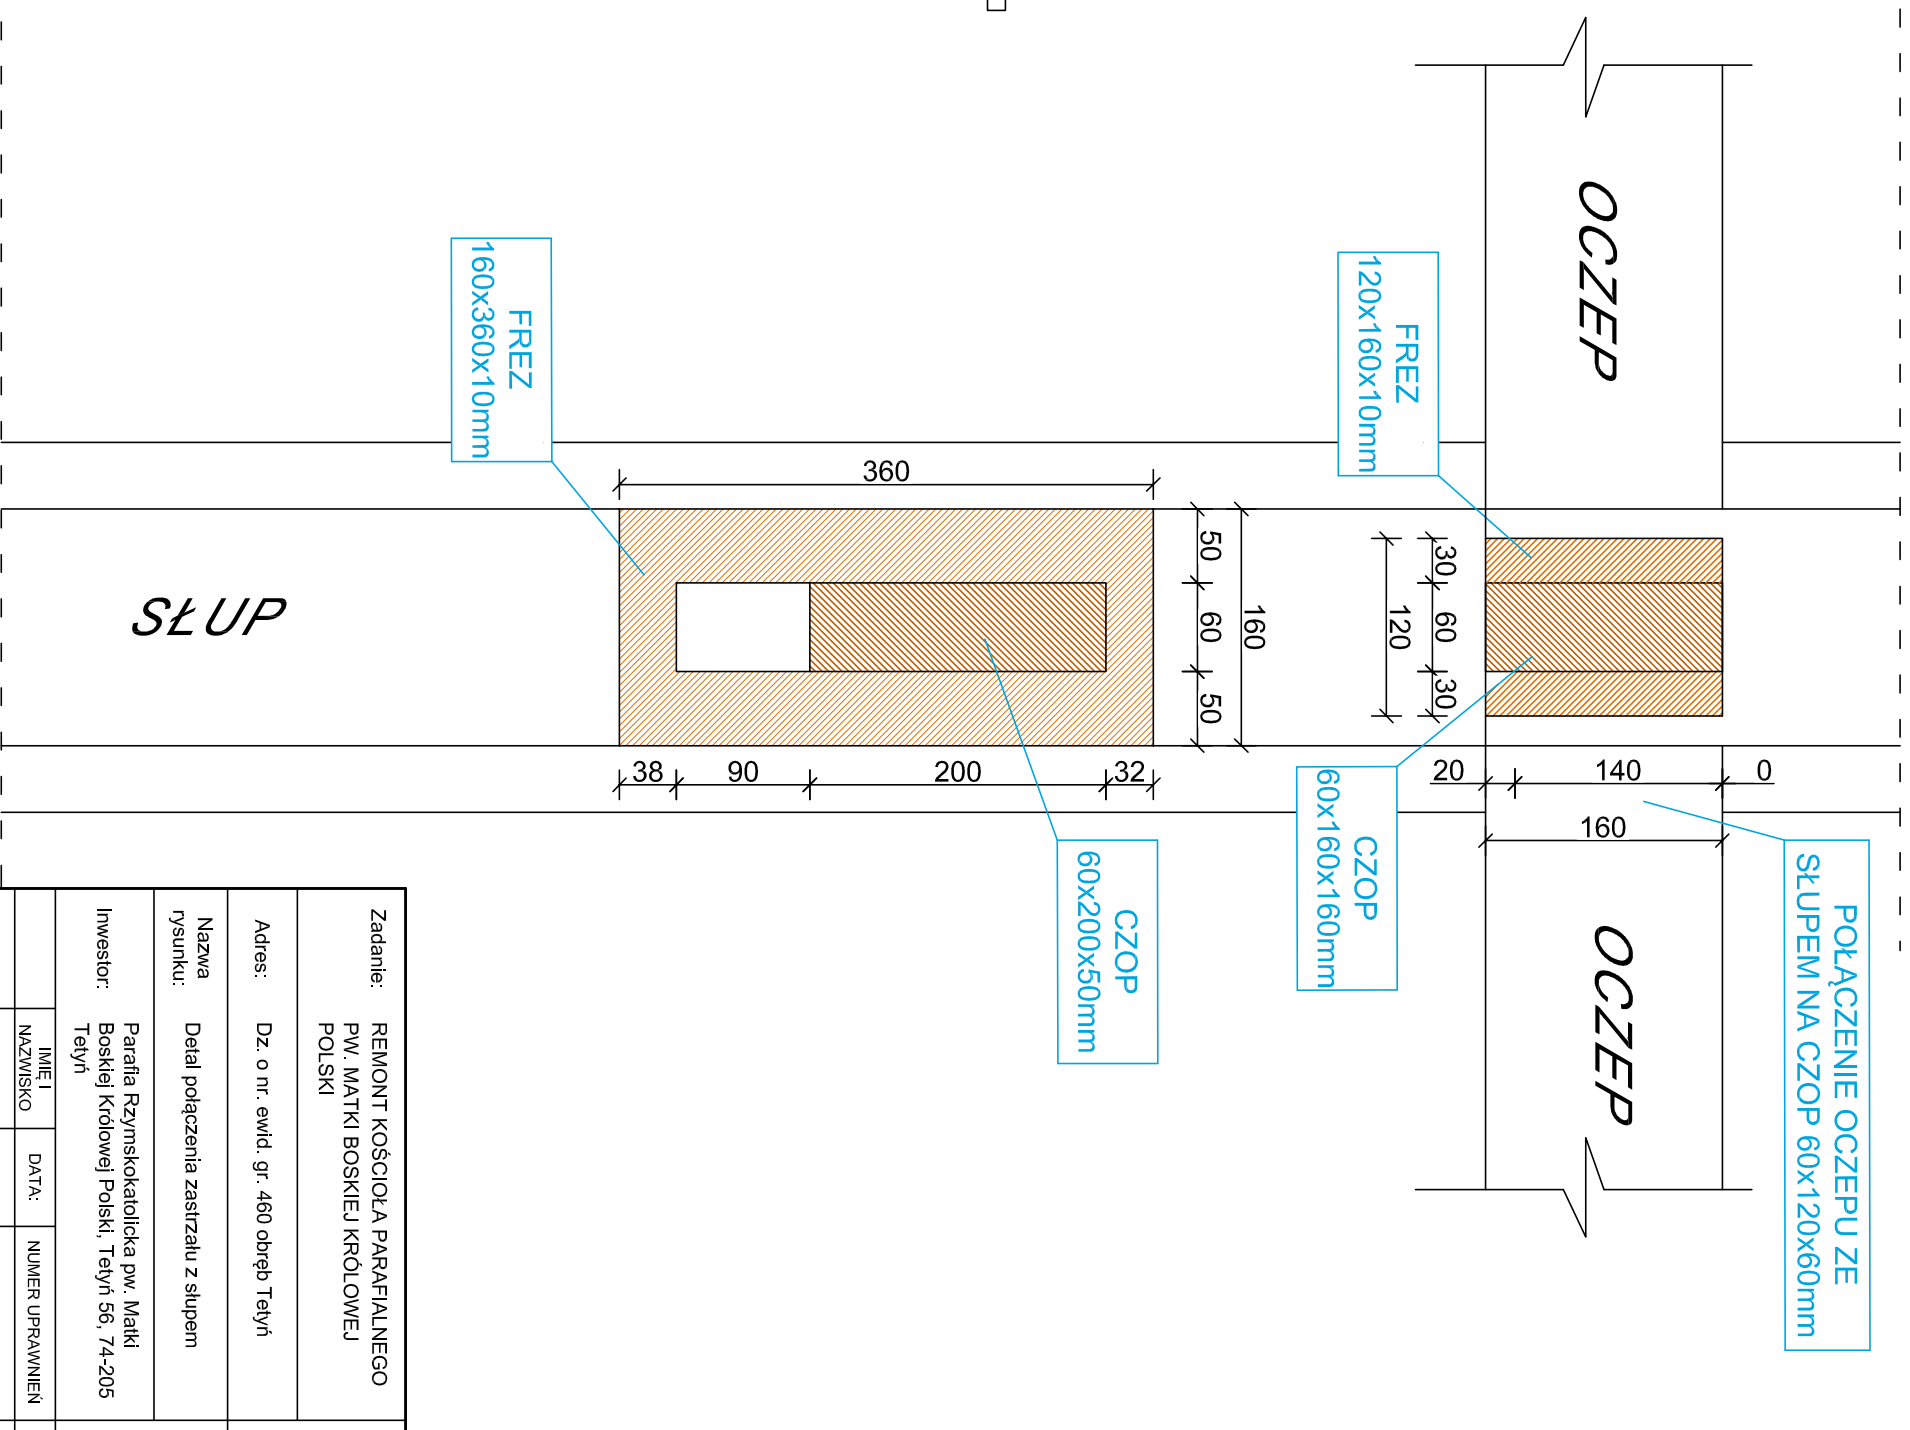

Zadanie: REMONT KOŚCIÓŁA PARAFIALNEGO PW. MATKI BOSKIEJ KRÓLOWEJ POLSKI		Numer rysunku: K 2	
Adres: Dz. o nr. ewid. gr. 460 obręb Tętyń		Skala: 1:10	
Nazwa rysunku: Detal połączenia zastrzału z słupem		Skala: 1:10	
Inwestor: Parafia Rzymskokatolicka pw. Matki Boskiej Królowej Polskiej, Tętyń 56, 74-205 Tętyń		Skala: 1:10	
IMIĘ I NAZWISKO	DATA:	NUMER UPRAWNIEN	PODPIS:
Konstrukcja Projektant:	Paweł Kozanecki	Sierpień 2023	ZAP0147/PSK0/19 w szczególności konstrukcyjno-budowlanej

PRZEKRÓJ

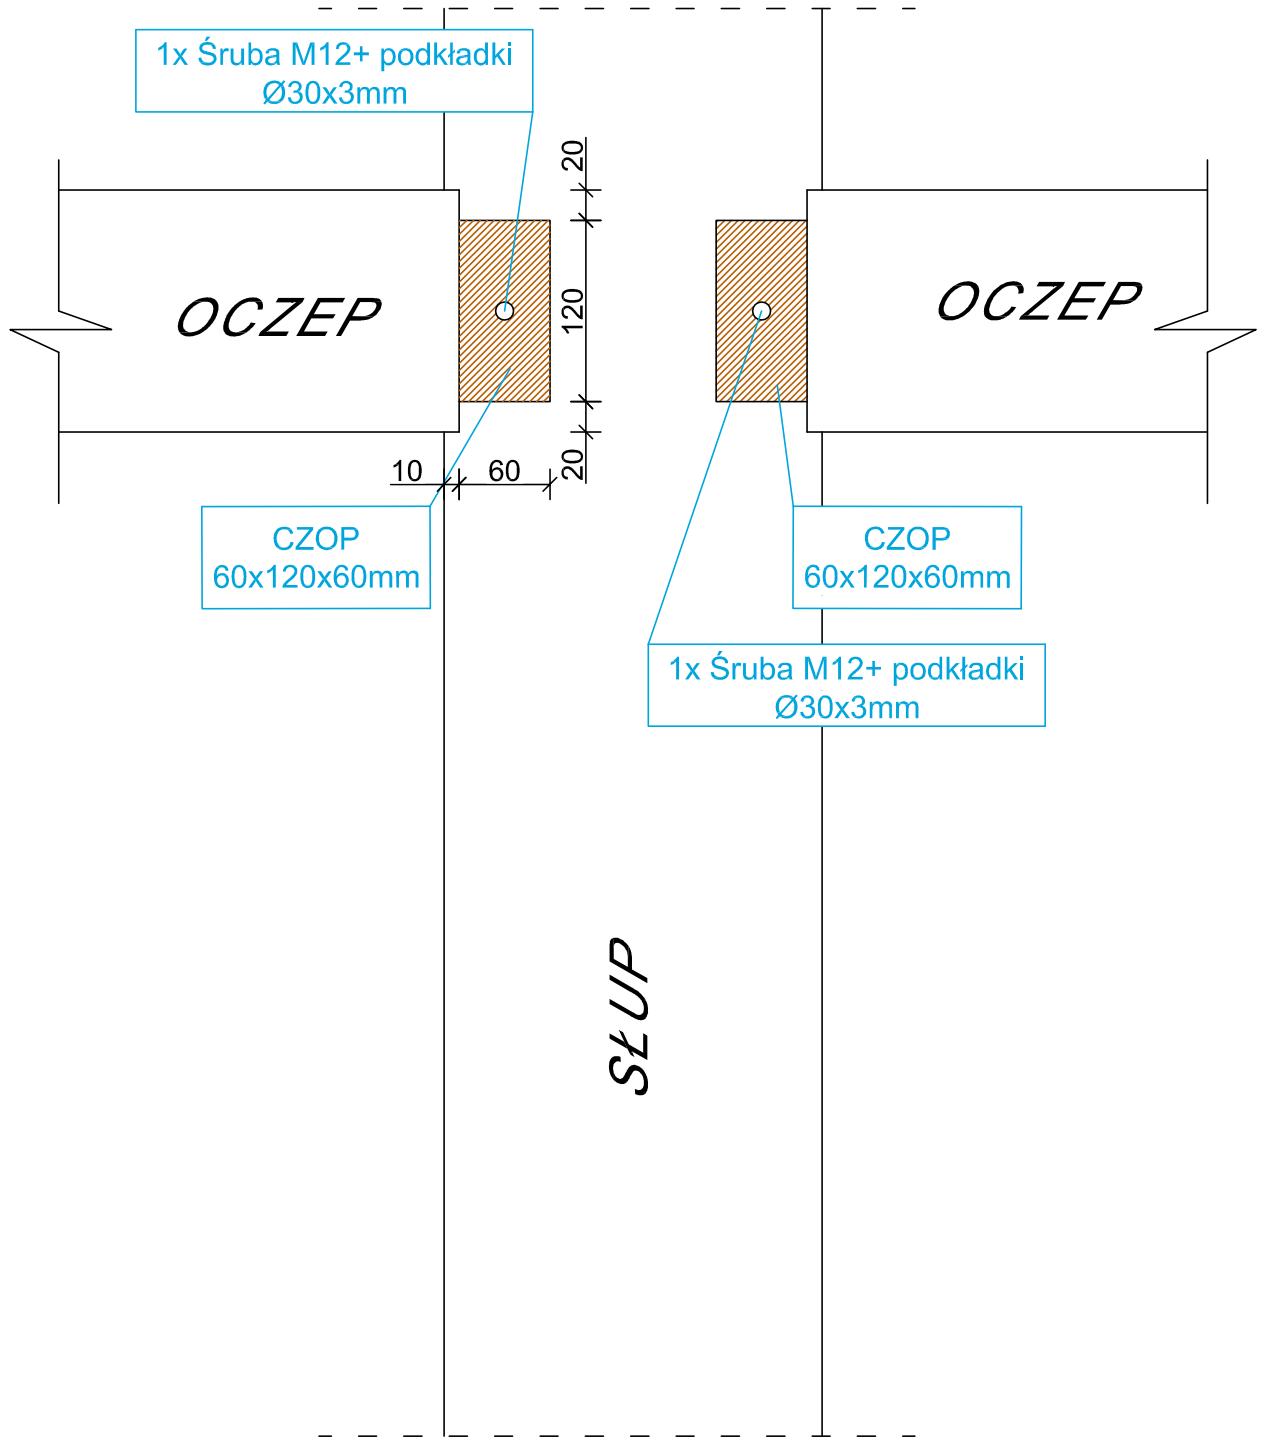

Zadanie: REMONT KOŚCIOŁA PARAFIALNEGO PW. MATKI BOSKIEJ KRÓLOWEJ POLSKI				Numer rysunku:
Adres: Dz. o nr. ewid. gr. 460 obręb Tetyń				K 3
Nazwa rysunku: Detal połączenia oczepu z słupem				Skala:
Inwestor: Parafia Rzymskokatolicka pw. Matki Boskiej Królowej Polski, Tetyń 56, 74-205 Tetyń				1:10
	IMIĘ I NAZWISKO	DATA:	NUMER UPRAWNIENI	PODPIS:
Konstrukcja Projektant:	Paweł Kozanecki	Sierpień 2023	ZAP/0147/PBkb/19 w specjalności konstrukcyjno-budowlanej	